




PIANTA PIANO TERRA (livello vasca)

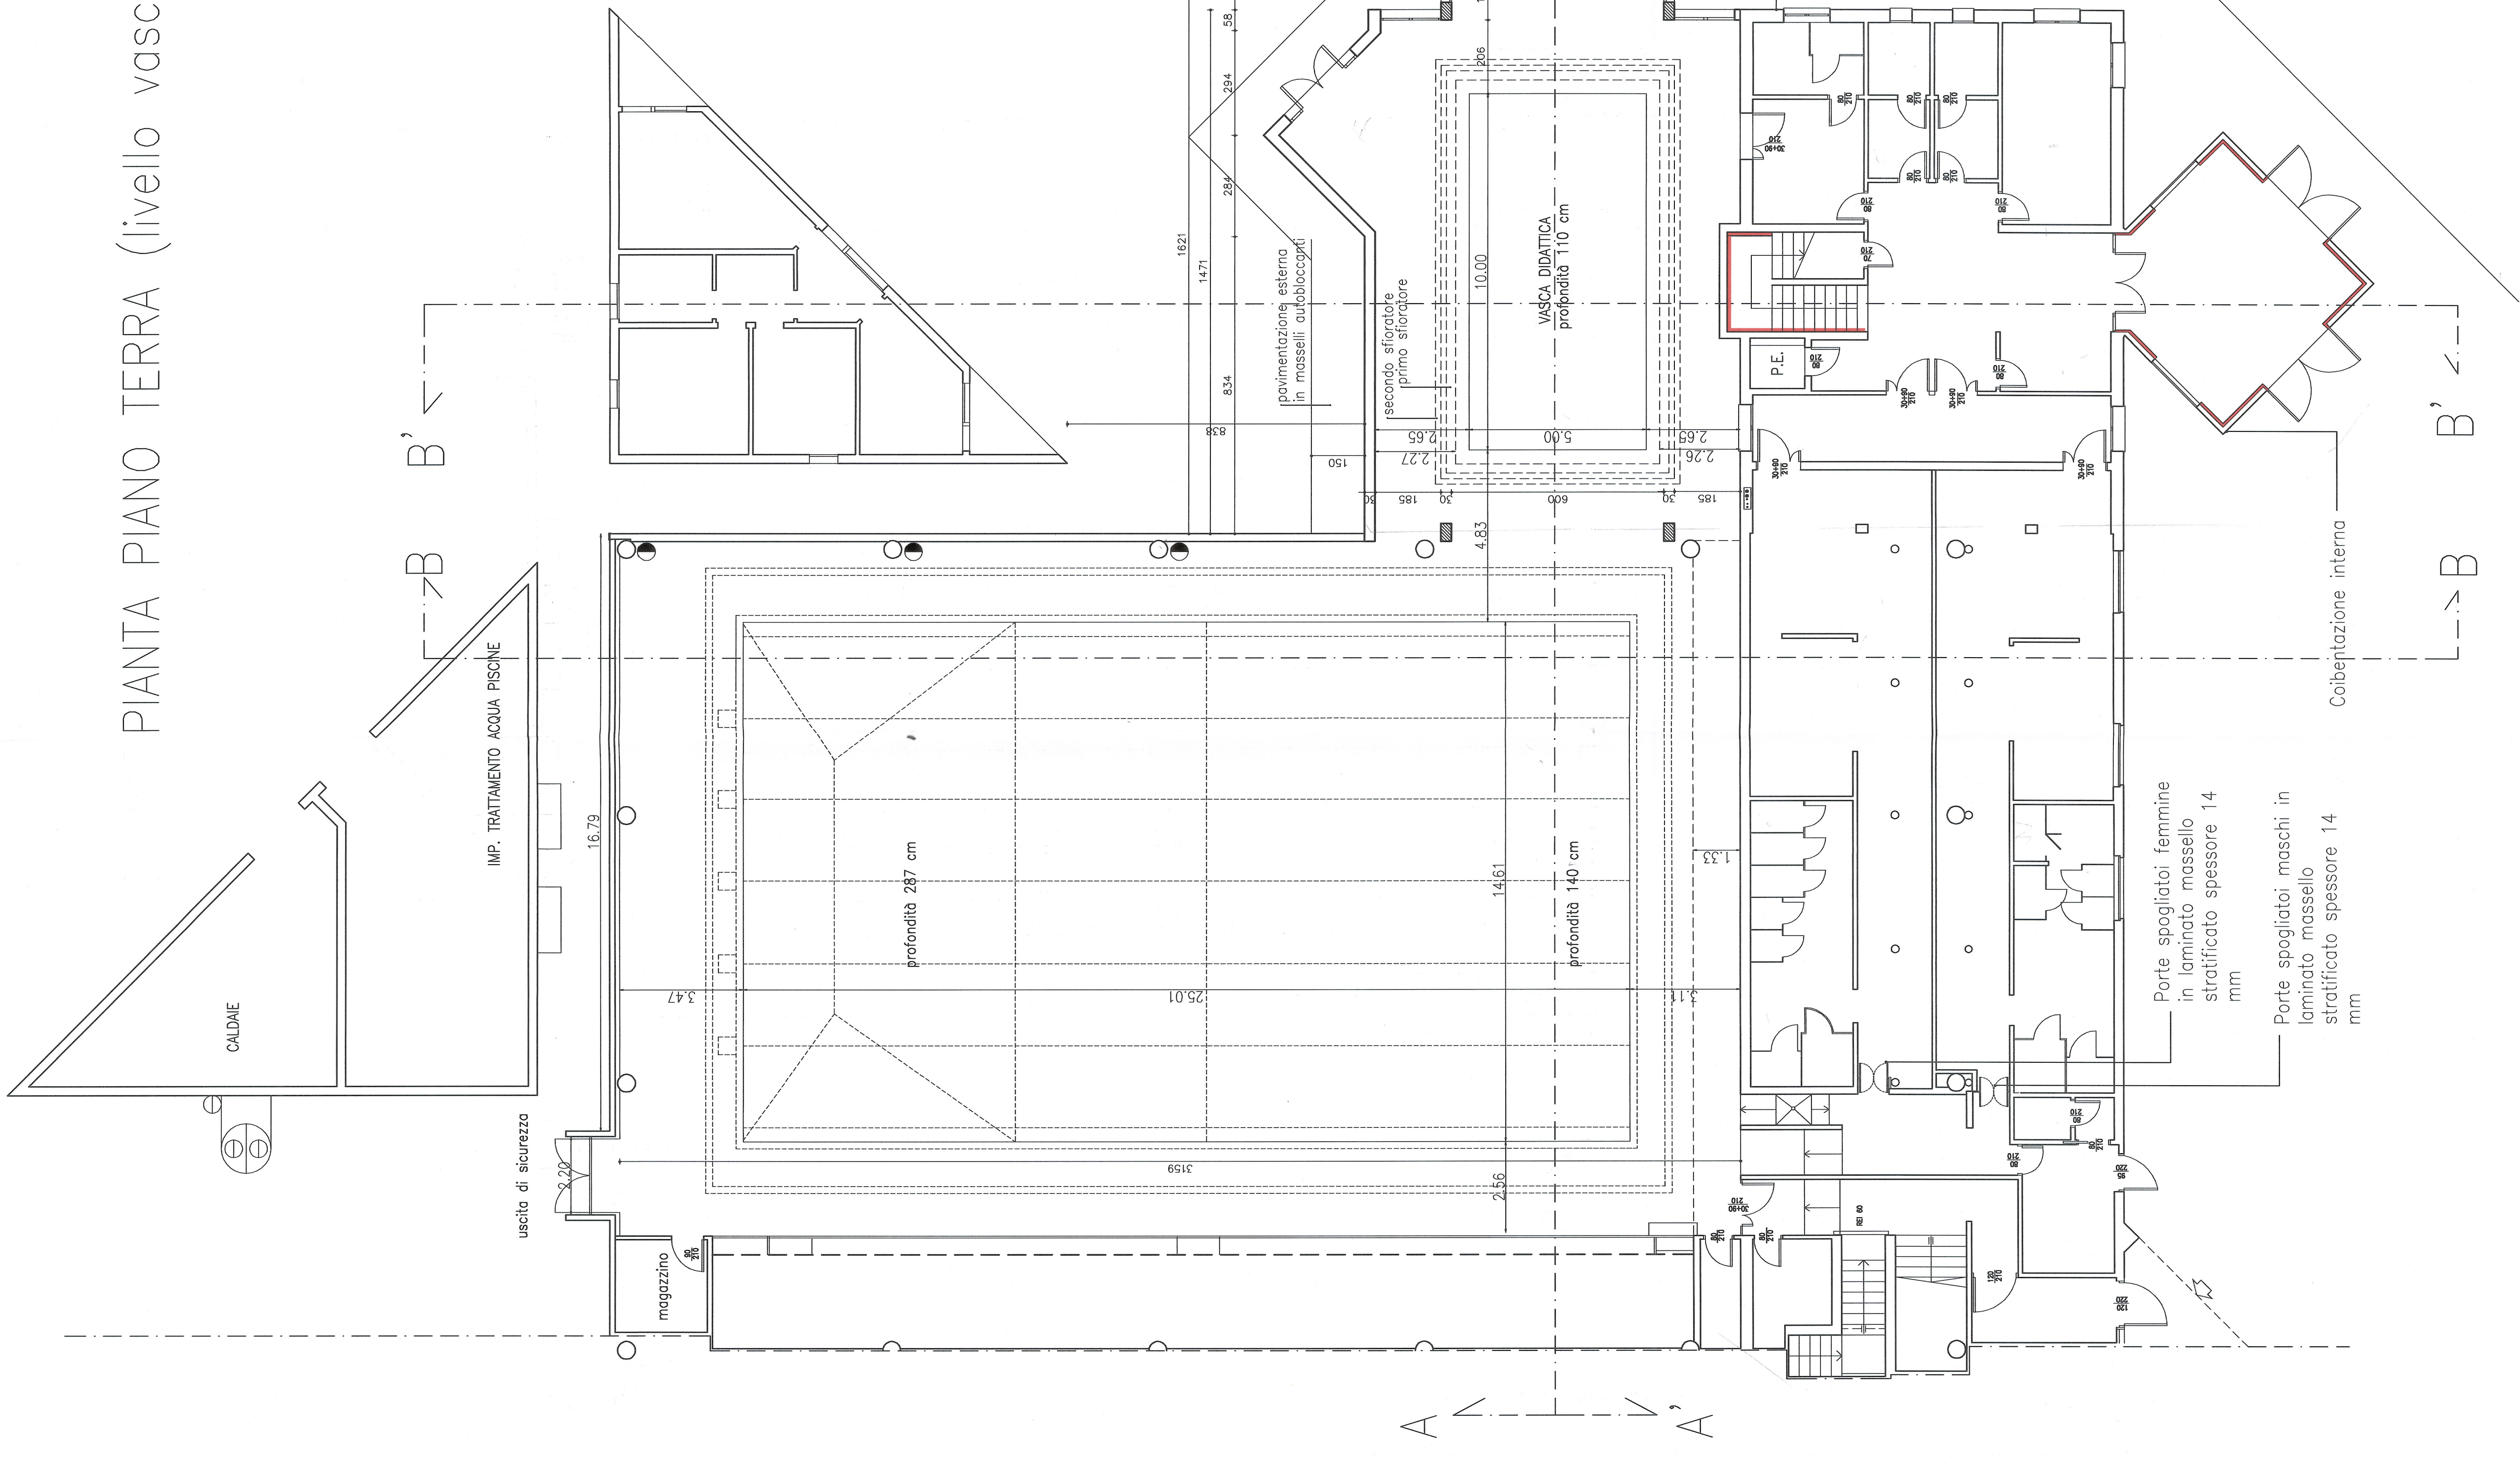


PIANTA PIANO PRIMO

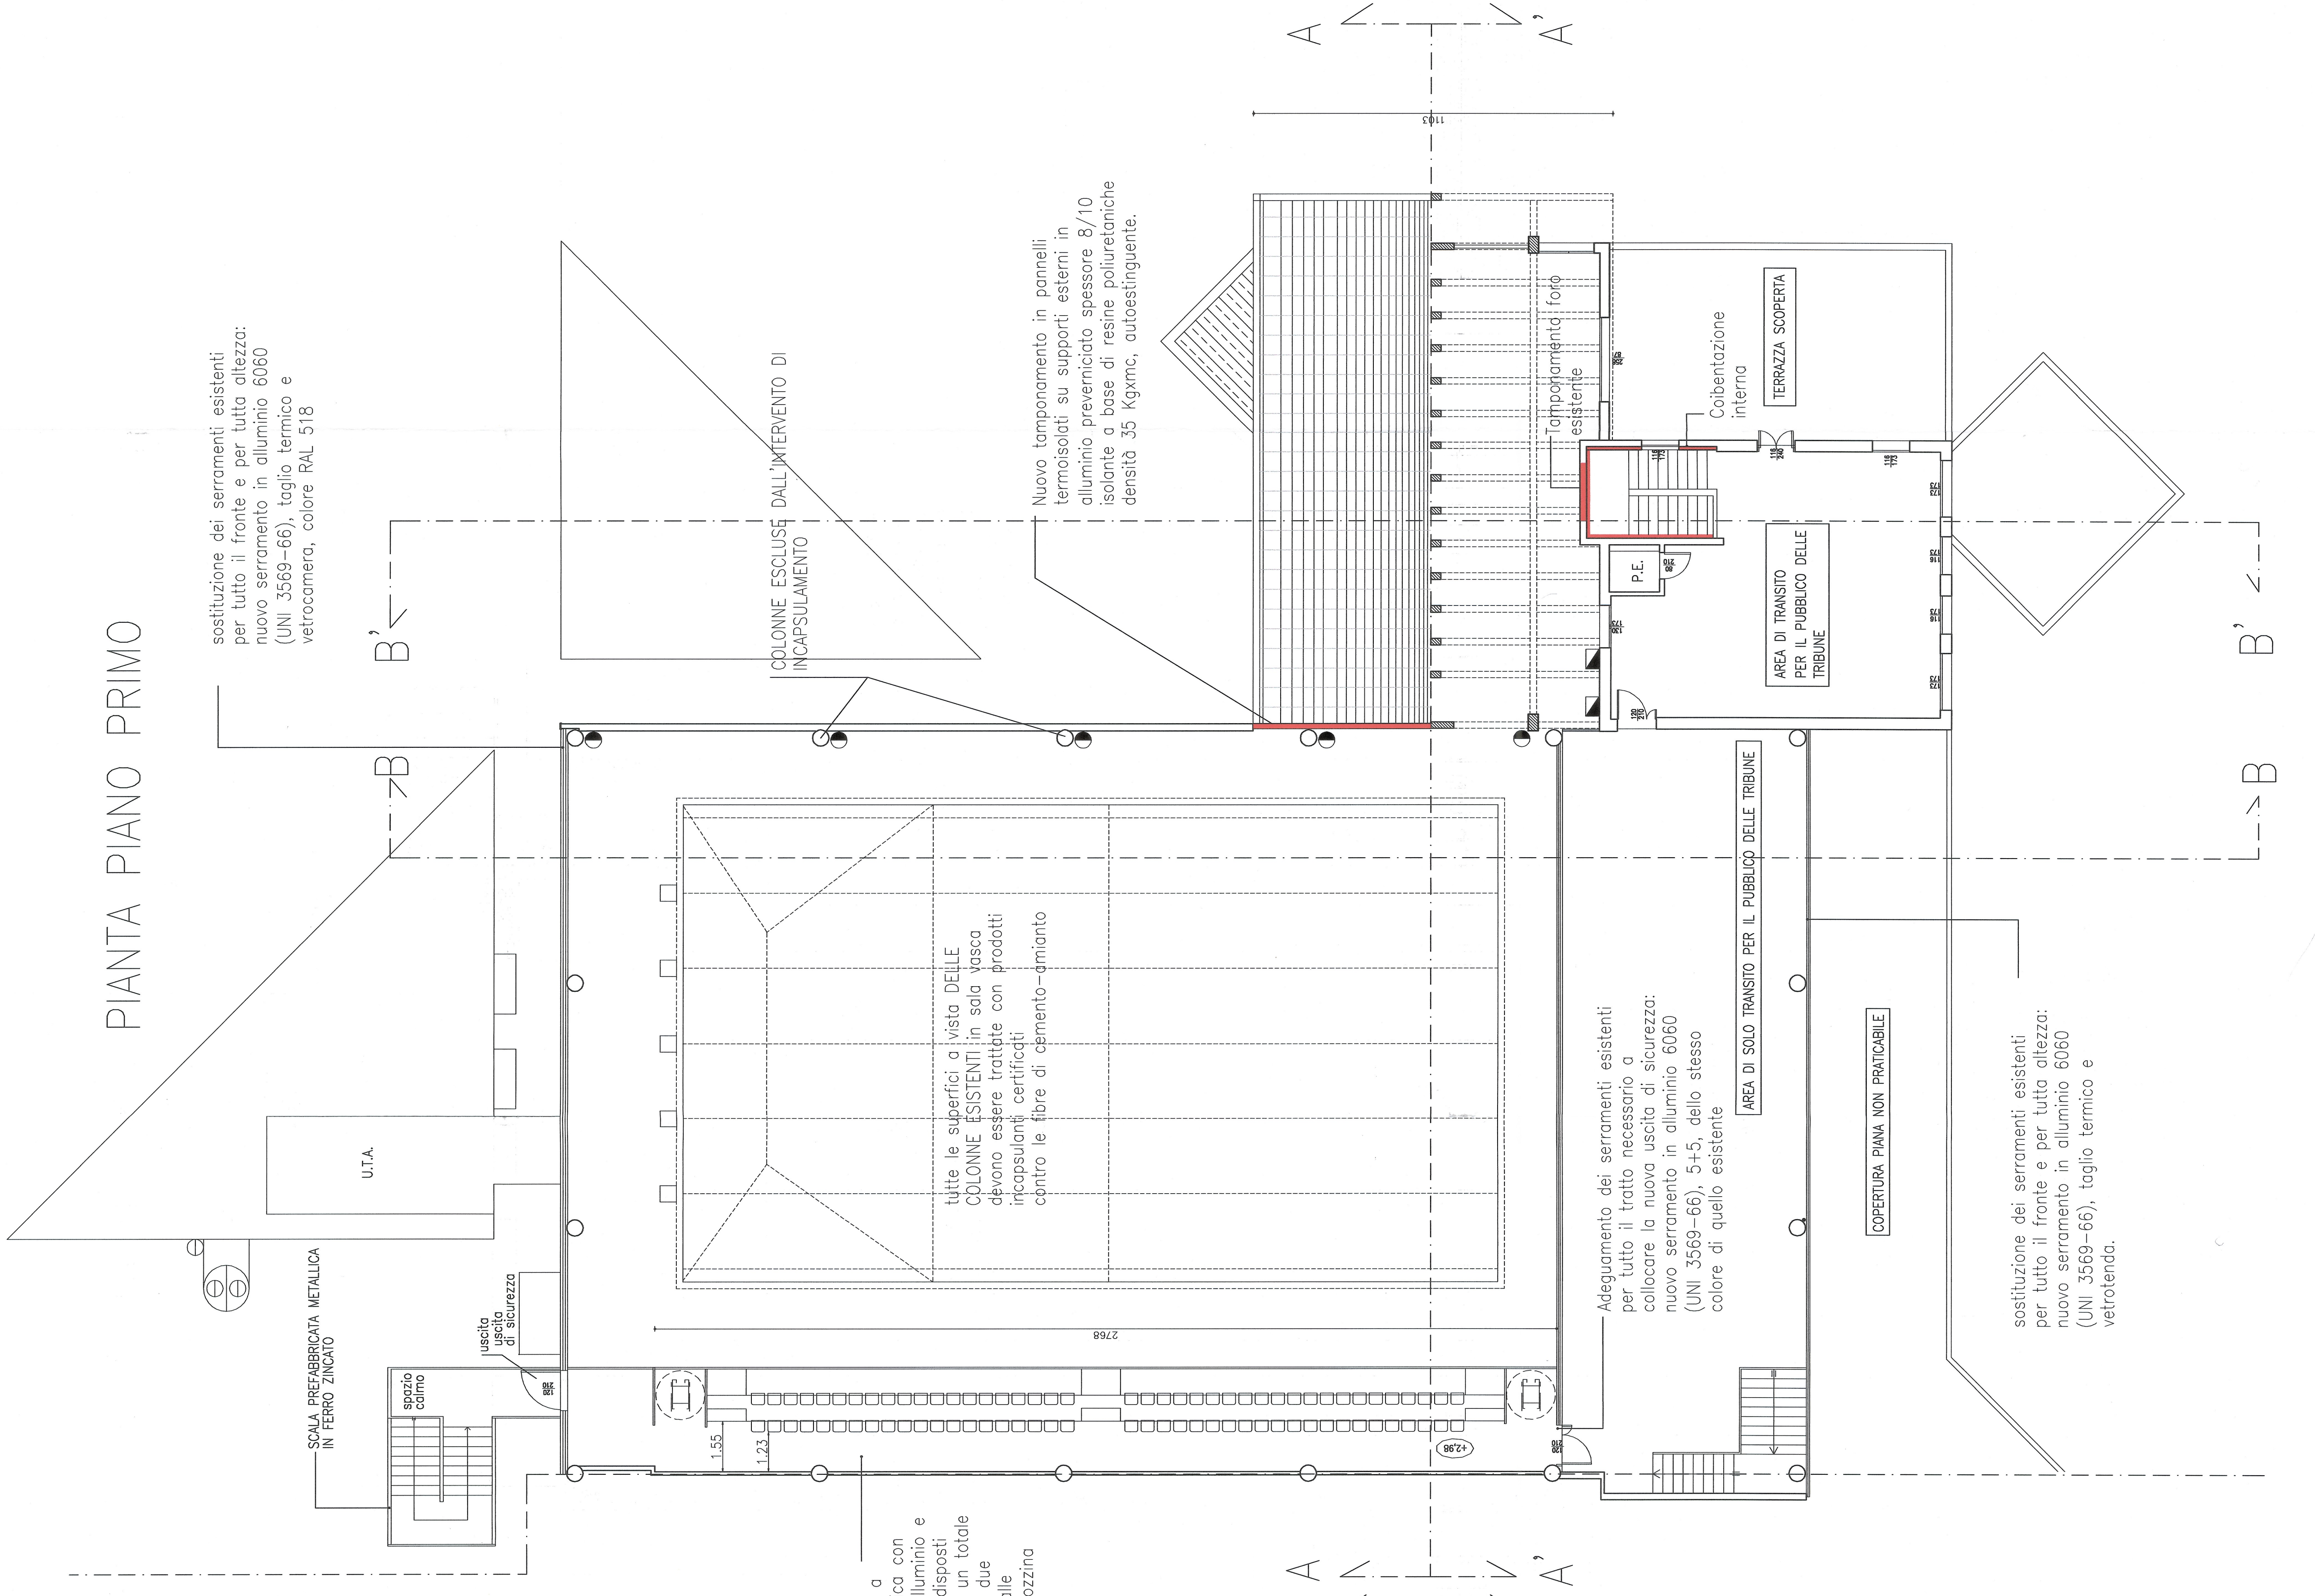

PIANTA DELLE COPERTURE

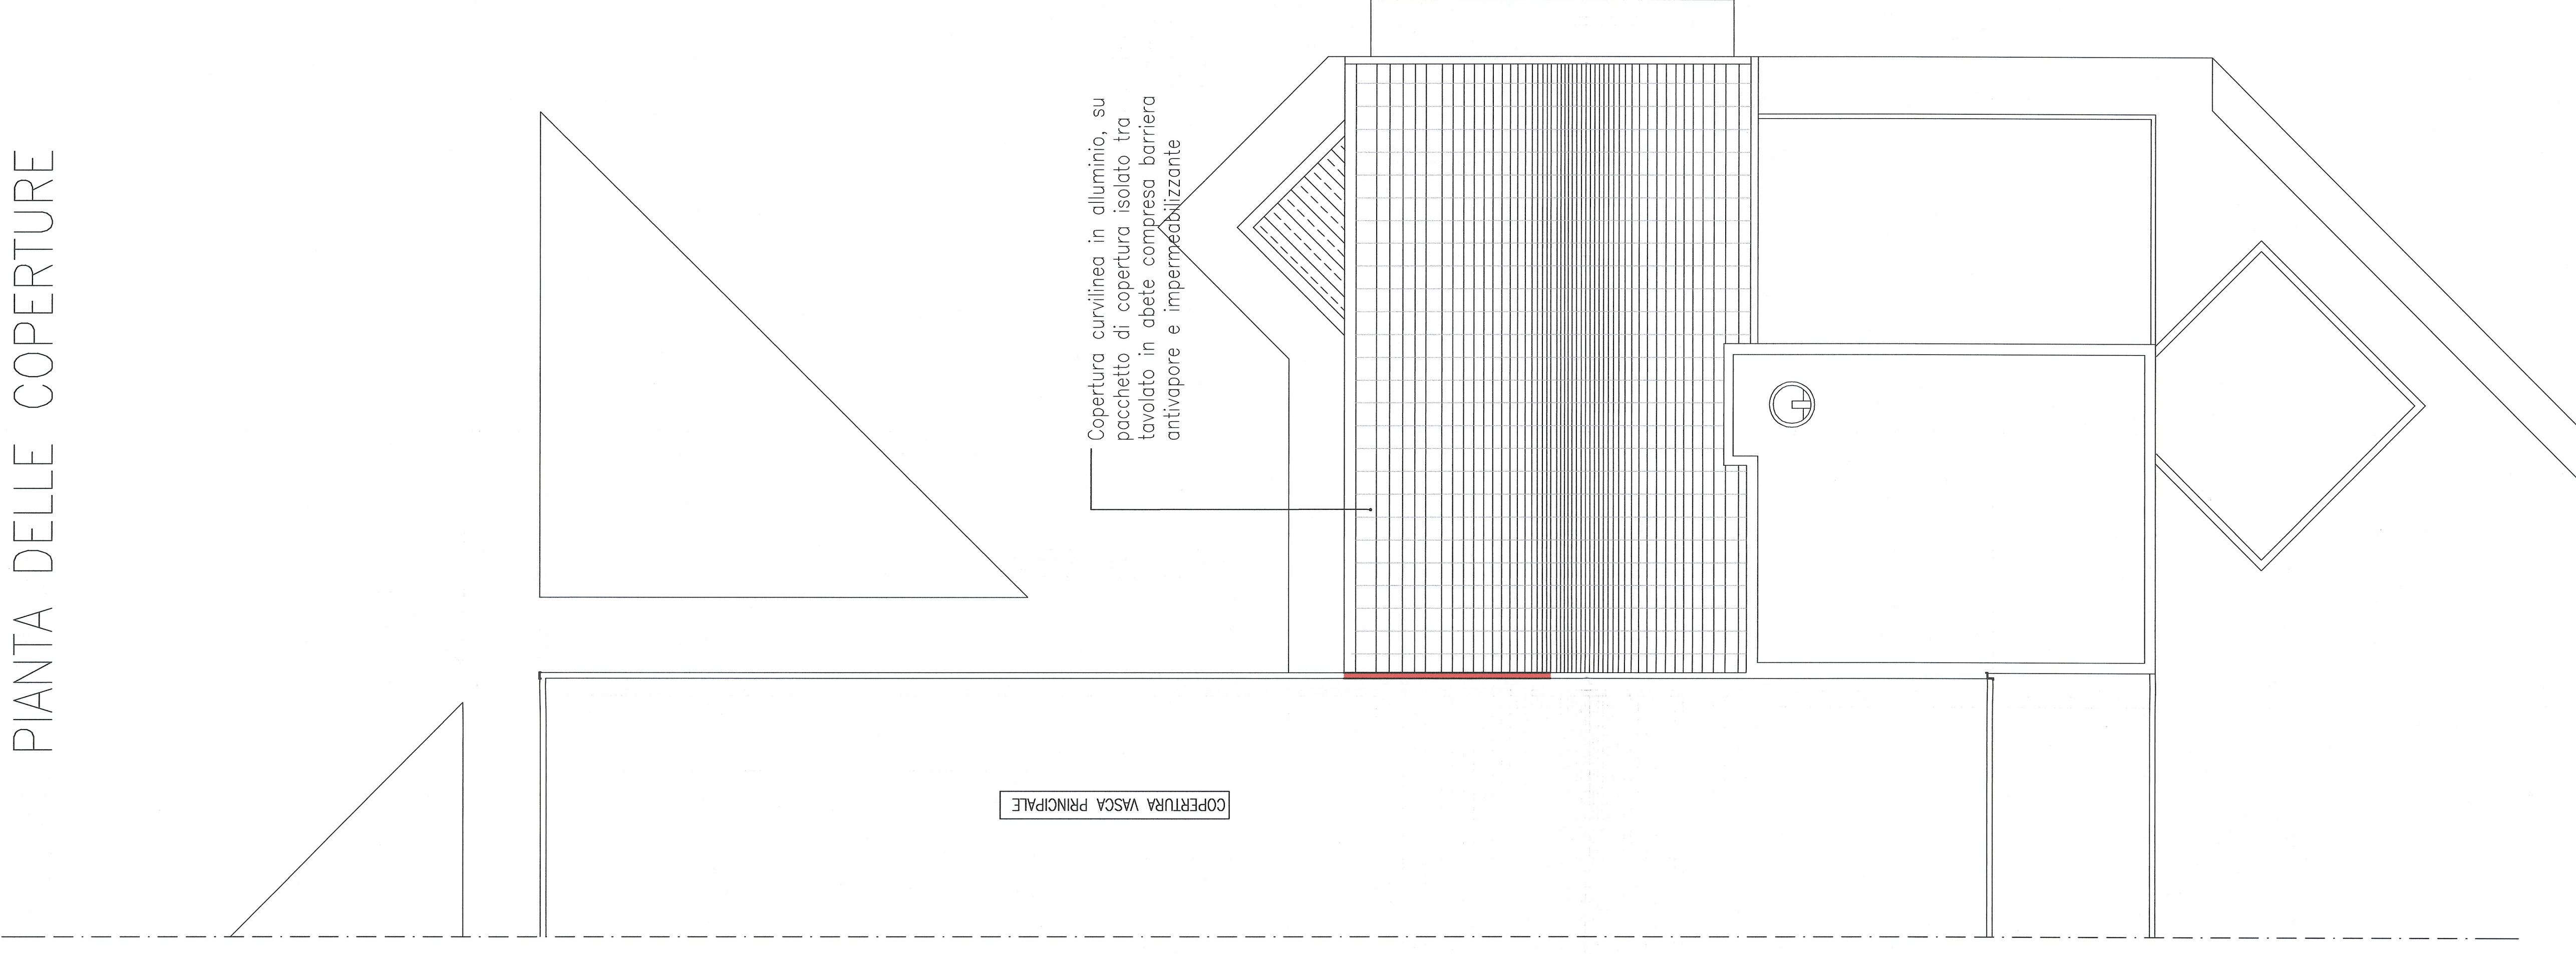

Planimetria - Scala: 1:2000

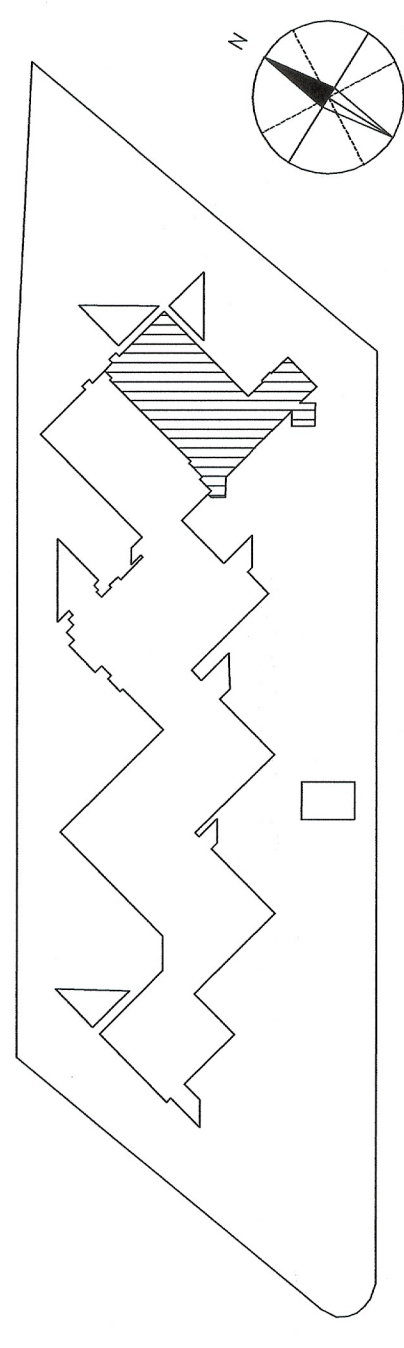

PARTI RICOSTRUIRE O AGGIUNTE

Dati dimensionali generali:

Superficie vasca grande (di progetto)	= 365 mq	Superficie TOT, netto spogliatoi atleti	= 47 mq
Superficie totale spogliatoi	= 420 mq	Superficie TOT, netto pronto soccorso	= 129 mq
Superficie totale vasca grande	= 221,25 mq	Superficie TOT, netto spogliatoio istruttori	= 9,52 mq
Superficie bordo vasca piccola (di progetto)	= 90 mq	Superficie TOT, netto spogliatoio giudici	= 11,22 mq
		Superficie TOT, netto spogliatoio atleti	= 45,46 mq
		Superficie TOT, netto altro PT	= 65,77 mq
		Superficie TOT, netto magazzini pt	= 13,10 mq
		Superficie TOT, netto magazzini pinl	= 8,10 mq

Dimensioni vasca (m)	Attività	Produttività * servizi (numero)	Bacino di granitazione (altitudine)
25x14,6; prof. 1,40/2,40	Nuovo, nuovo, sismoristrutturato	2.000-2.500	10.000-60.000
10x5; prof. 1,10	Ricostruzione, formazione	2.000-2.500	10.000-60.000

* Il numero di spettatori è stabilito considerando una media di due ore di attività sportiva per utente ogni settimana e un funzionamento ordinario dello piscine per sei giorni al settimana, con dodici ore di apertura al giorno.

Volume Solo Vasca grande (esistente) = 4.980 mc Volume Acqua vasca grande= 811 mc
 Volume Solo Vasca piccola (progetto) = 705 mc Volume Acqua vasca piccola= 55 mc
 Volume coperto P. T. = 247 mc
 Volume area supporto P. T. = 534 mc

COMUNE DI JESOLO
 Arch. Stefano Maurizi via monte canina,11 lavoro veneto, 30030 VENEZIA
 tel.041/5010245 fax.041/630310, piano376250274 c.f.442576076735A
 Responsabile del Progetto
Stefano Coiro
 Collaboratore
Stefano Capodaglio

COMUNE DI JESOLO
 Via S. ANTONIO, 14 JESOLO (VE)
 P.I. 00608720272

PROGETTO ESECUTIVO
 Per i lavori di Completamento della Piscina Comunale
 Da effettuarsi presso la PISCINA COMUNALE DI JESOLO
 Via dei Bersaglieri Jesolo - Lido (VE) - Comune di Jesolo
 Mappaletti 654-10glg. 71-sub 10

ARCHITETTONICO PROGETTO
 P.I. 00608720272 (per legge 3/08)

Pianta Piano Terra (livello vasca), Pianta Piano Pianta delle Coperture

T4

REV. 00