

COMMITTENTE

IMMOBILIARE RESIDENZE CARAVAGGIO SNC

di Andrea Caravaggio e Gino Merello

Via Dei Molini 12 Caselle di Altivole TV

partita Iva 04811410267

PARROCCHIA SACRO CUORE DI GESU'

FOGLIO

74

U

MAPPALE n°

A-669-287

TA.V. n°

1

DEINOMINAZIONE DELL'OPERA

PIANO DI RECUPERO DI INIZIATIVA PUBBLICO/PRIVATA

DEINOMINATO "PIAZZA TRENTO"

DATA

28/10/2019

IL TECNICO

IL COMMITTENTE

INQUADRAMENTO








ESTRATTO DI MAPPA, ESTRATTO PRG, ESTRATTO PRG (VINCOLI E FASCE DI

RISPETTO), FOTO SATELLITARE

ESTRATTO P.A.T.

ESTRATTO MAPPA

ESTRATTO MAPPA

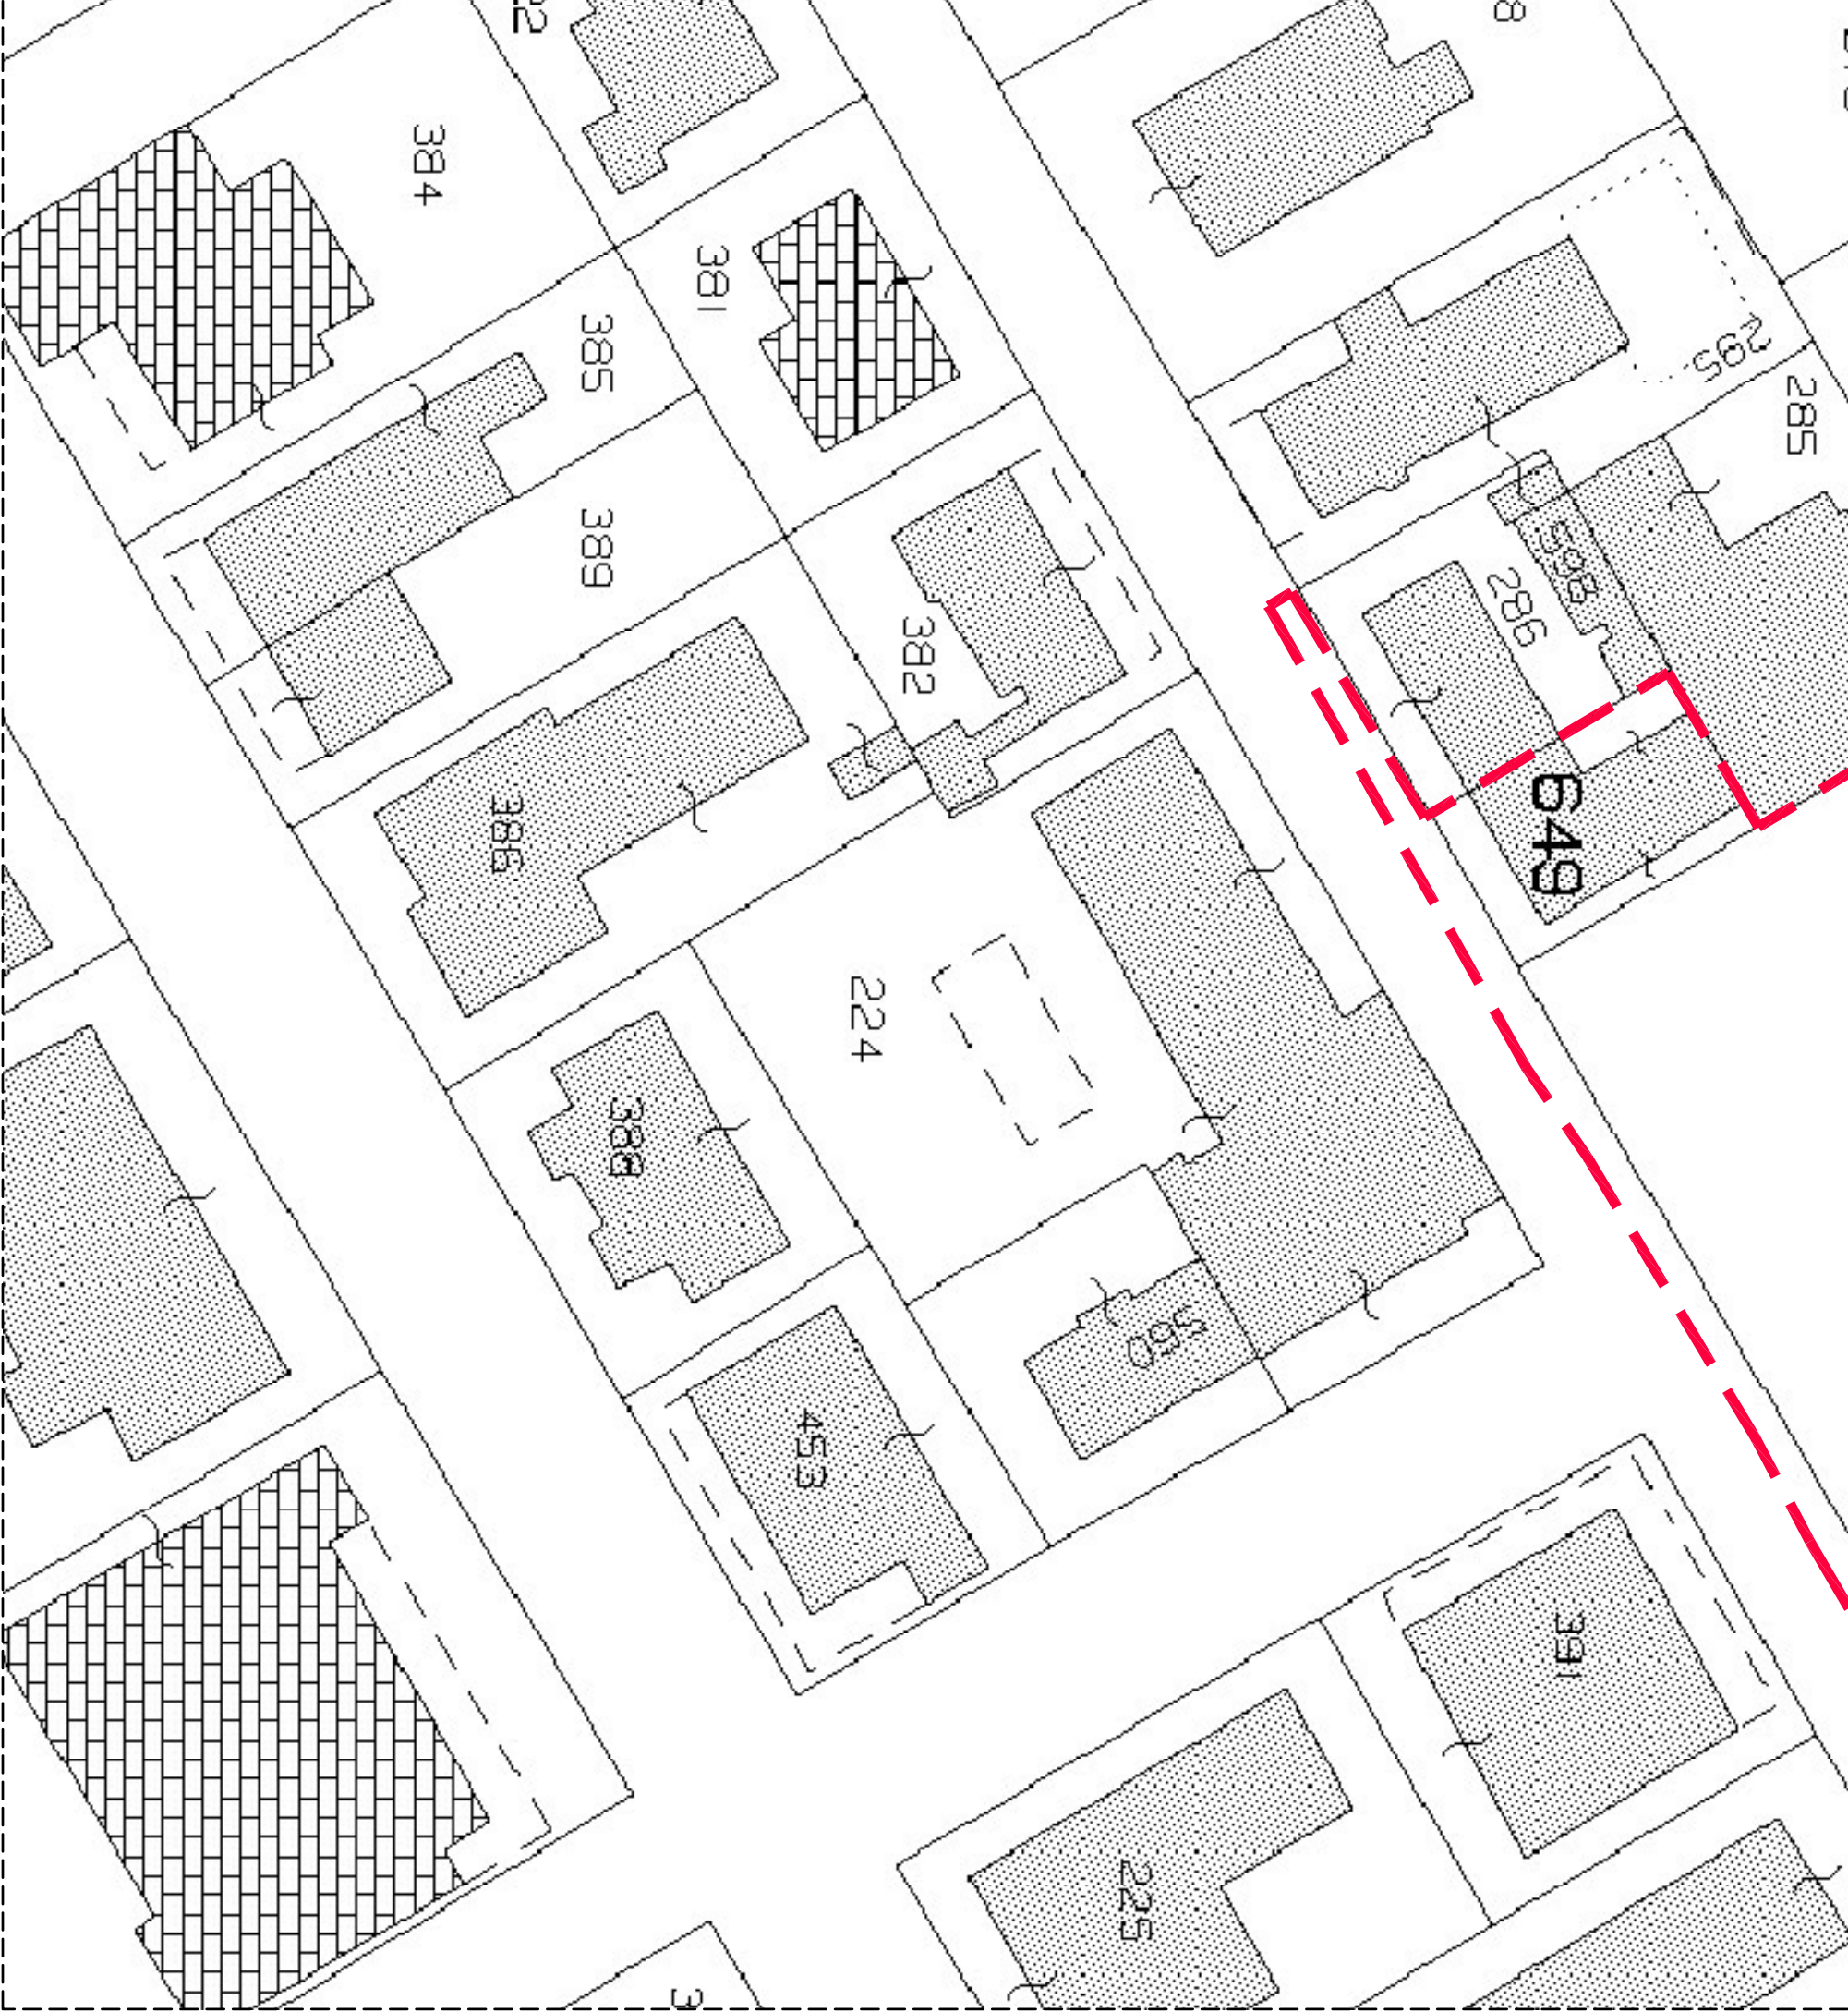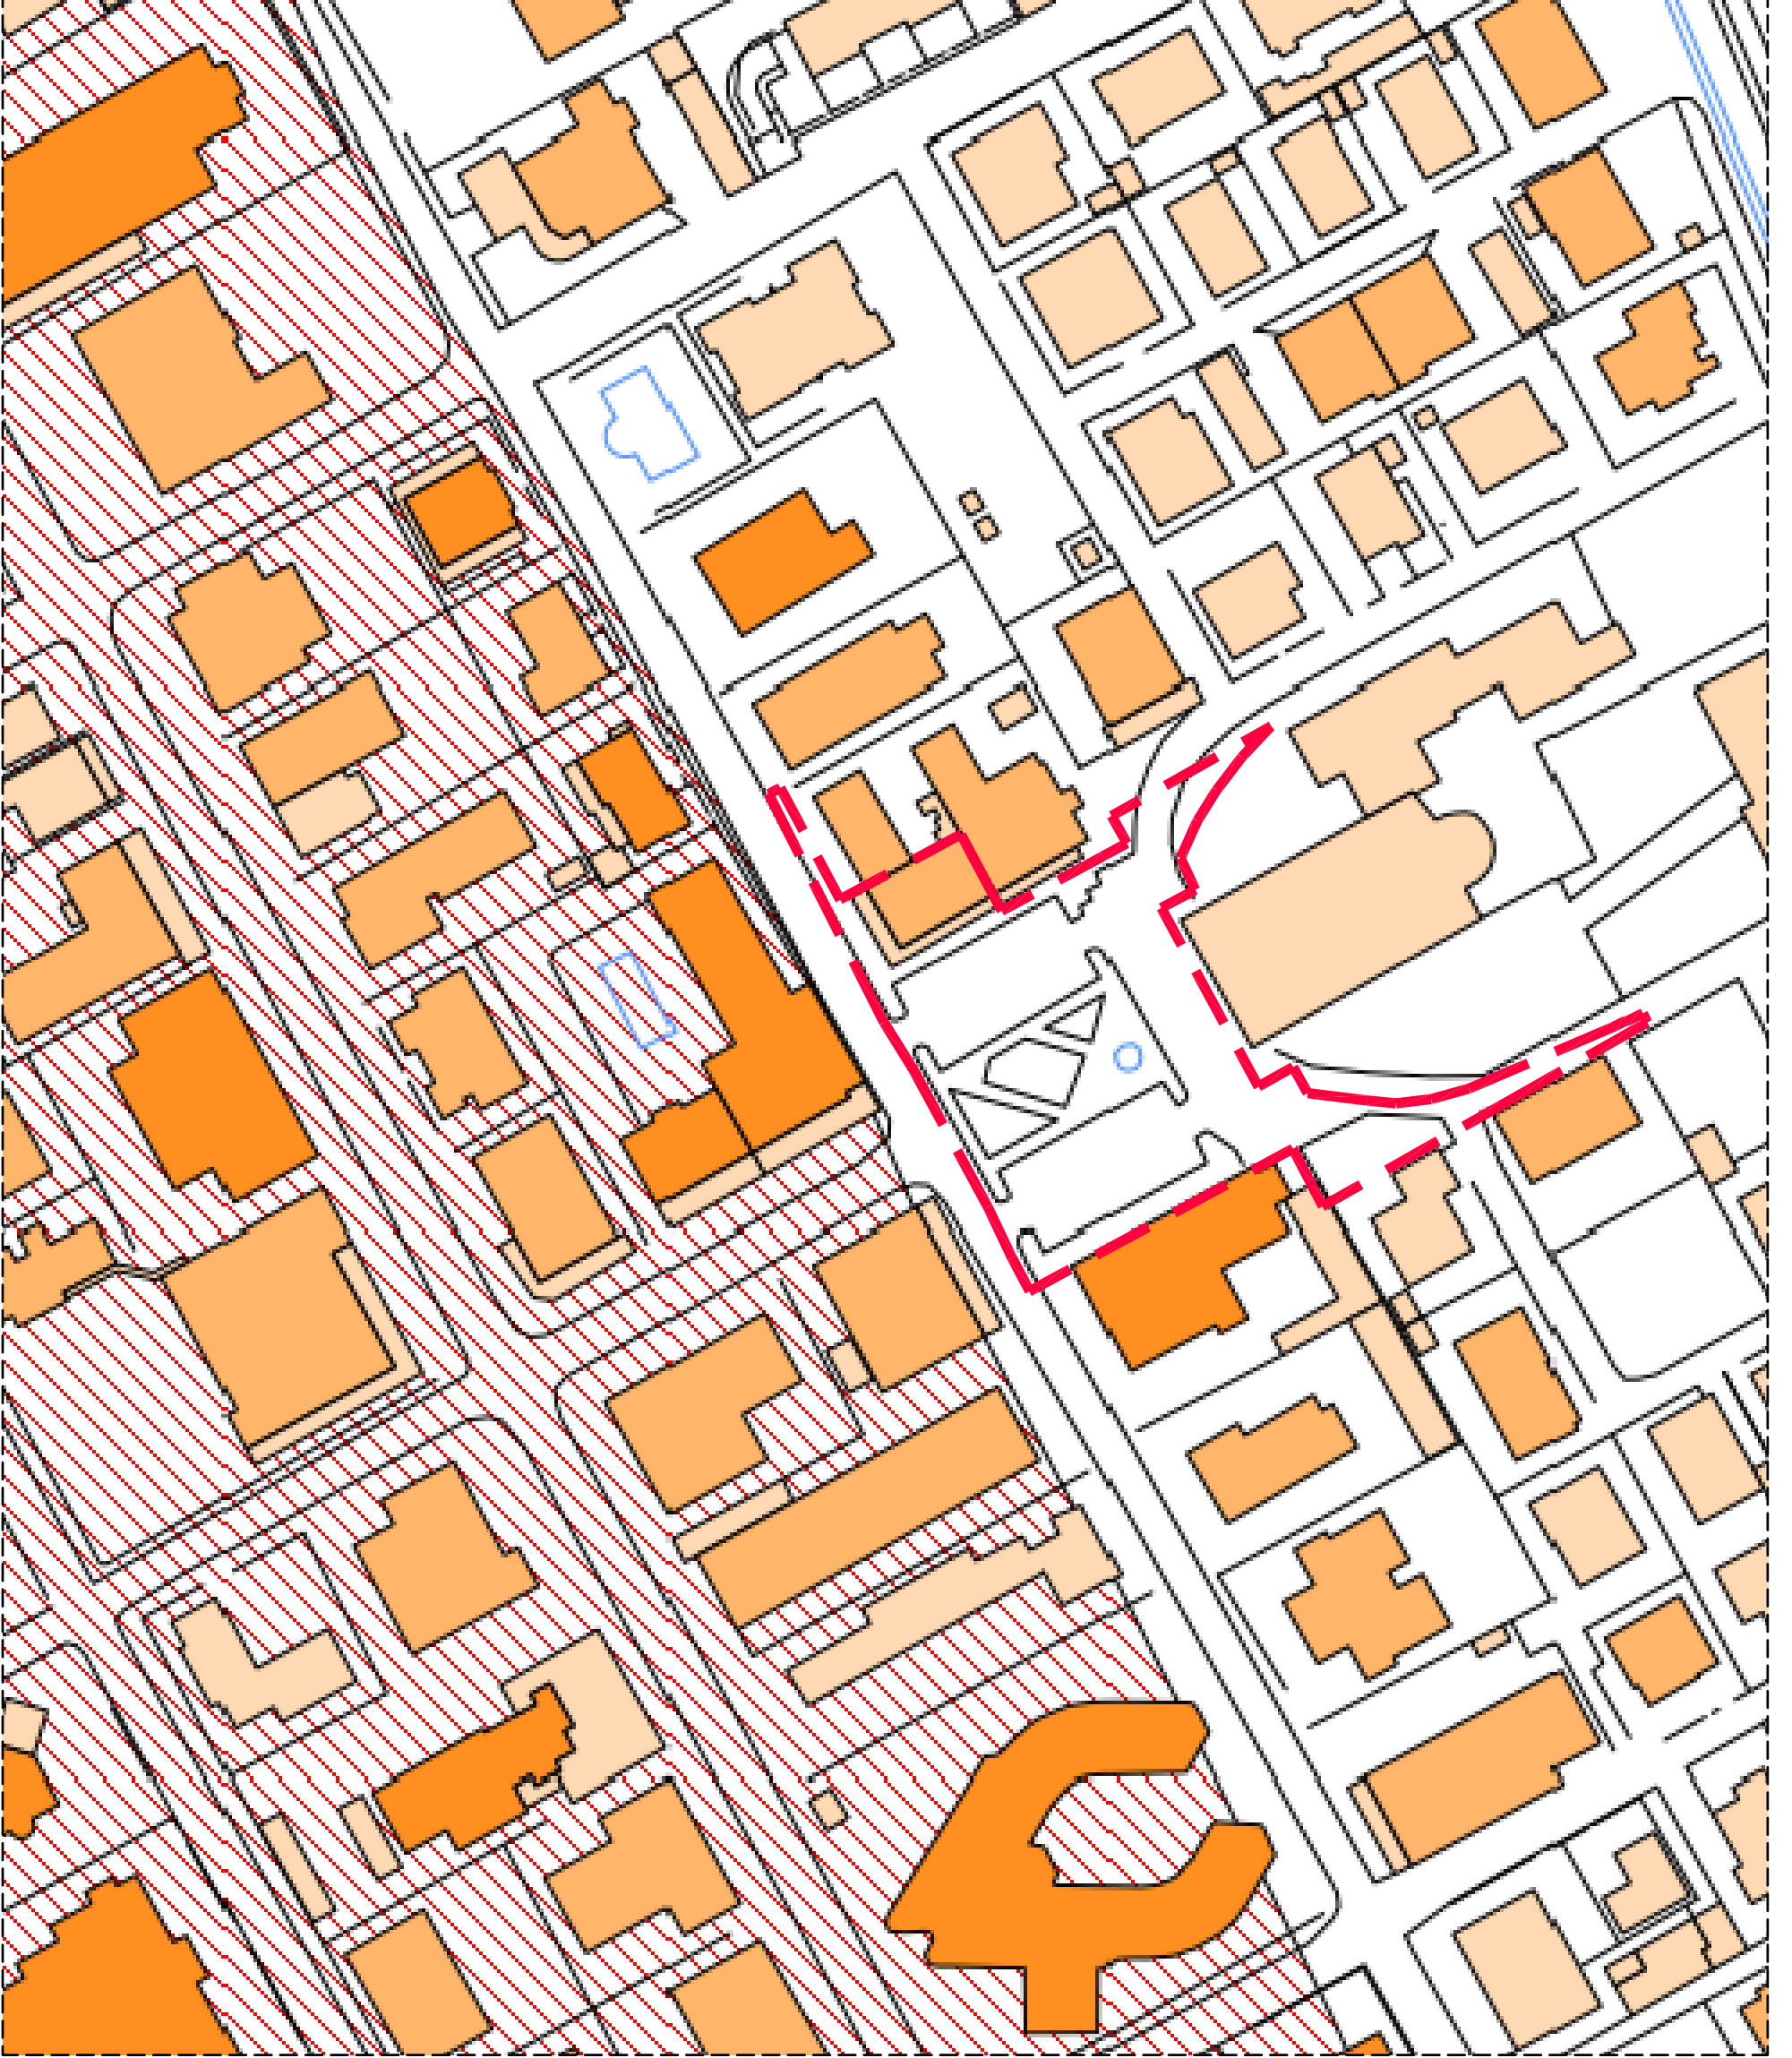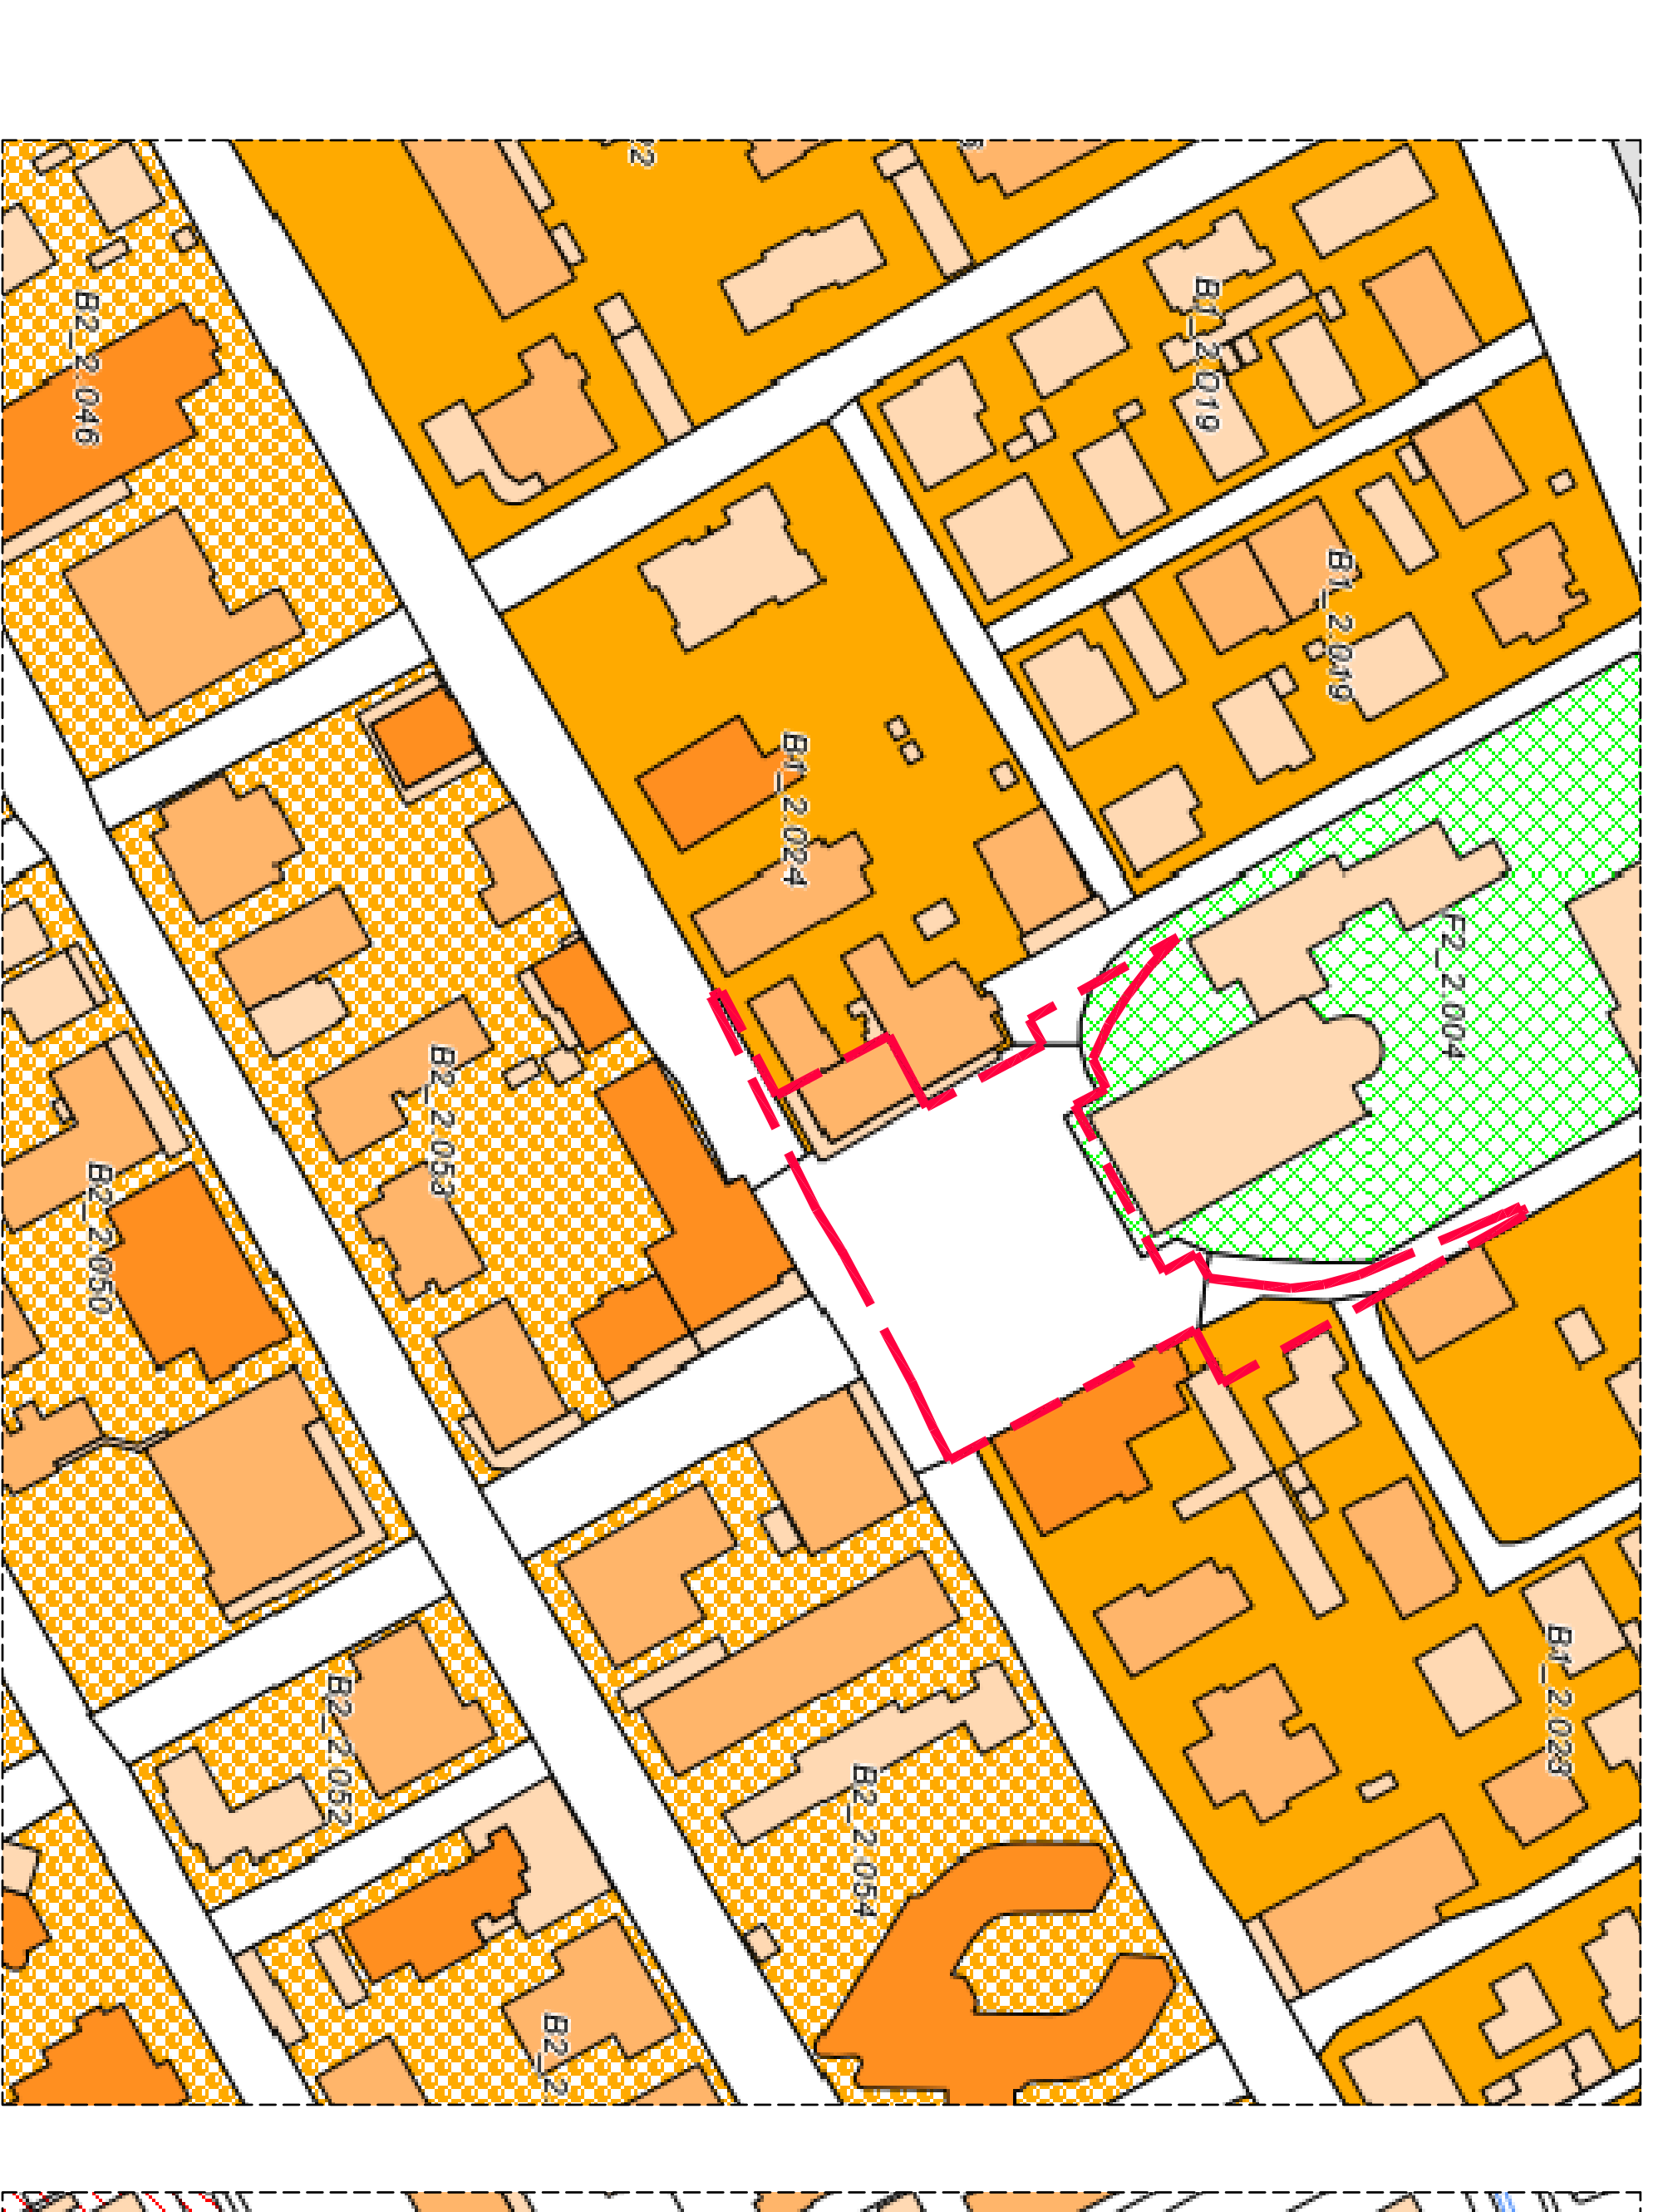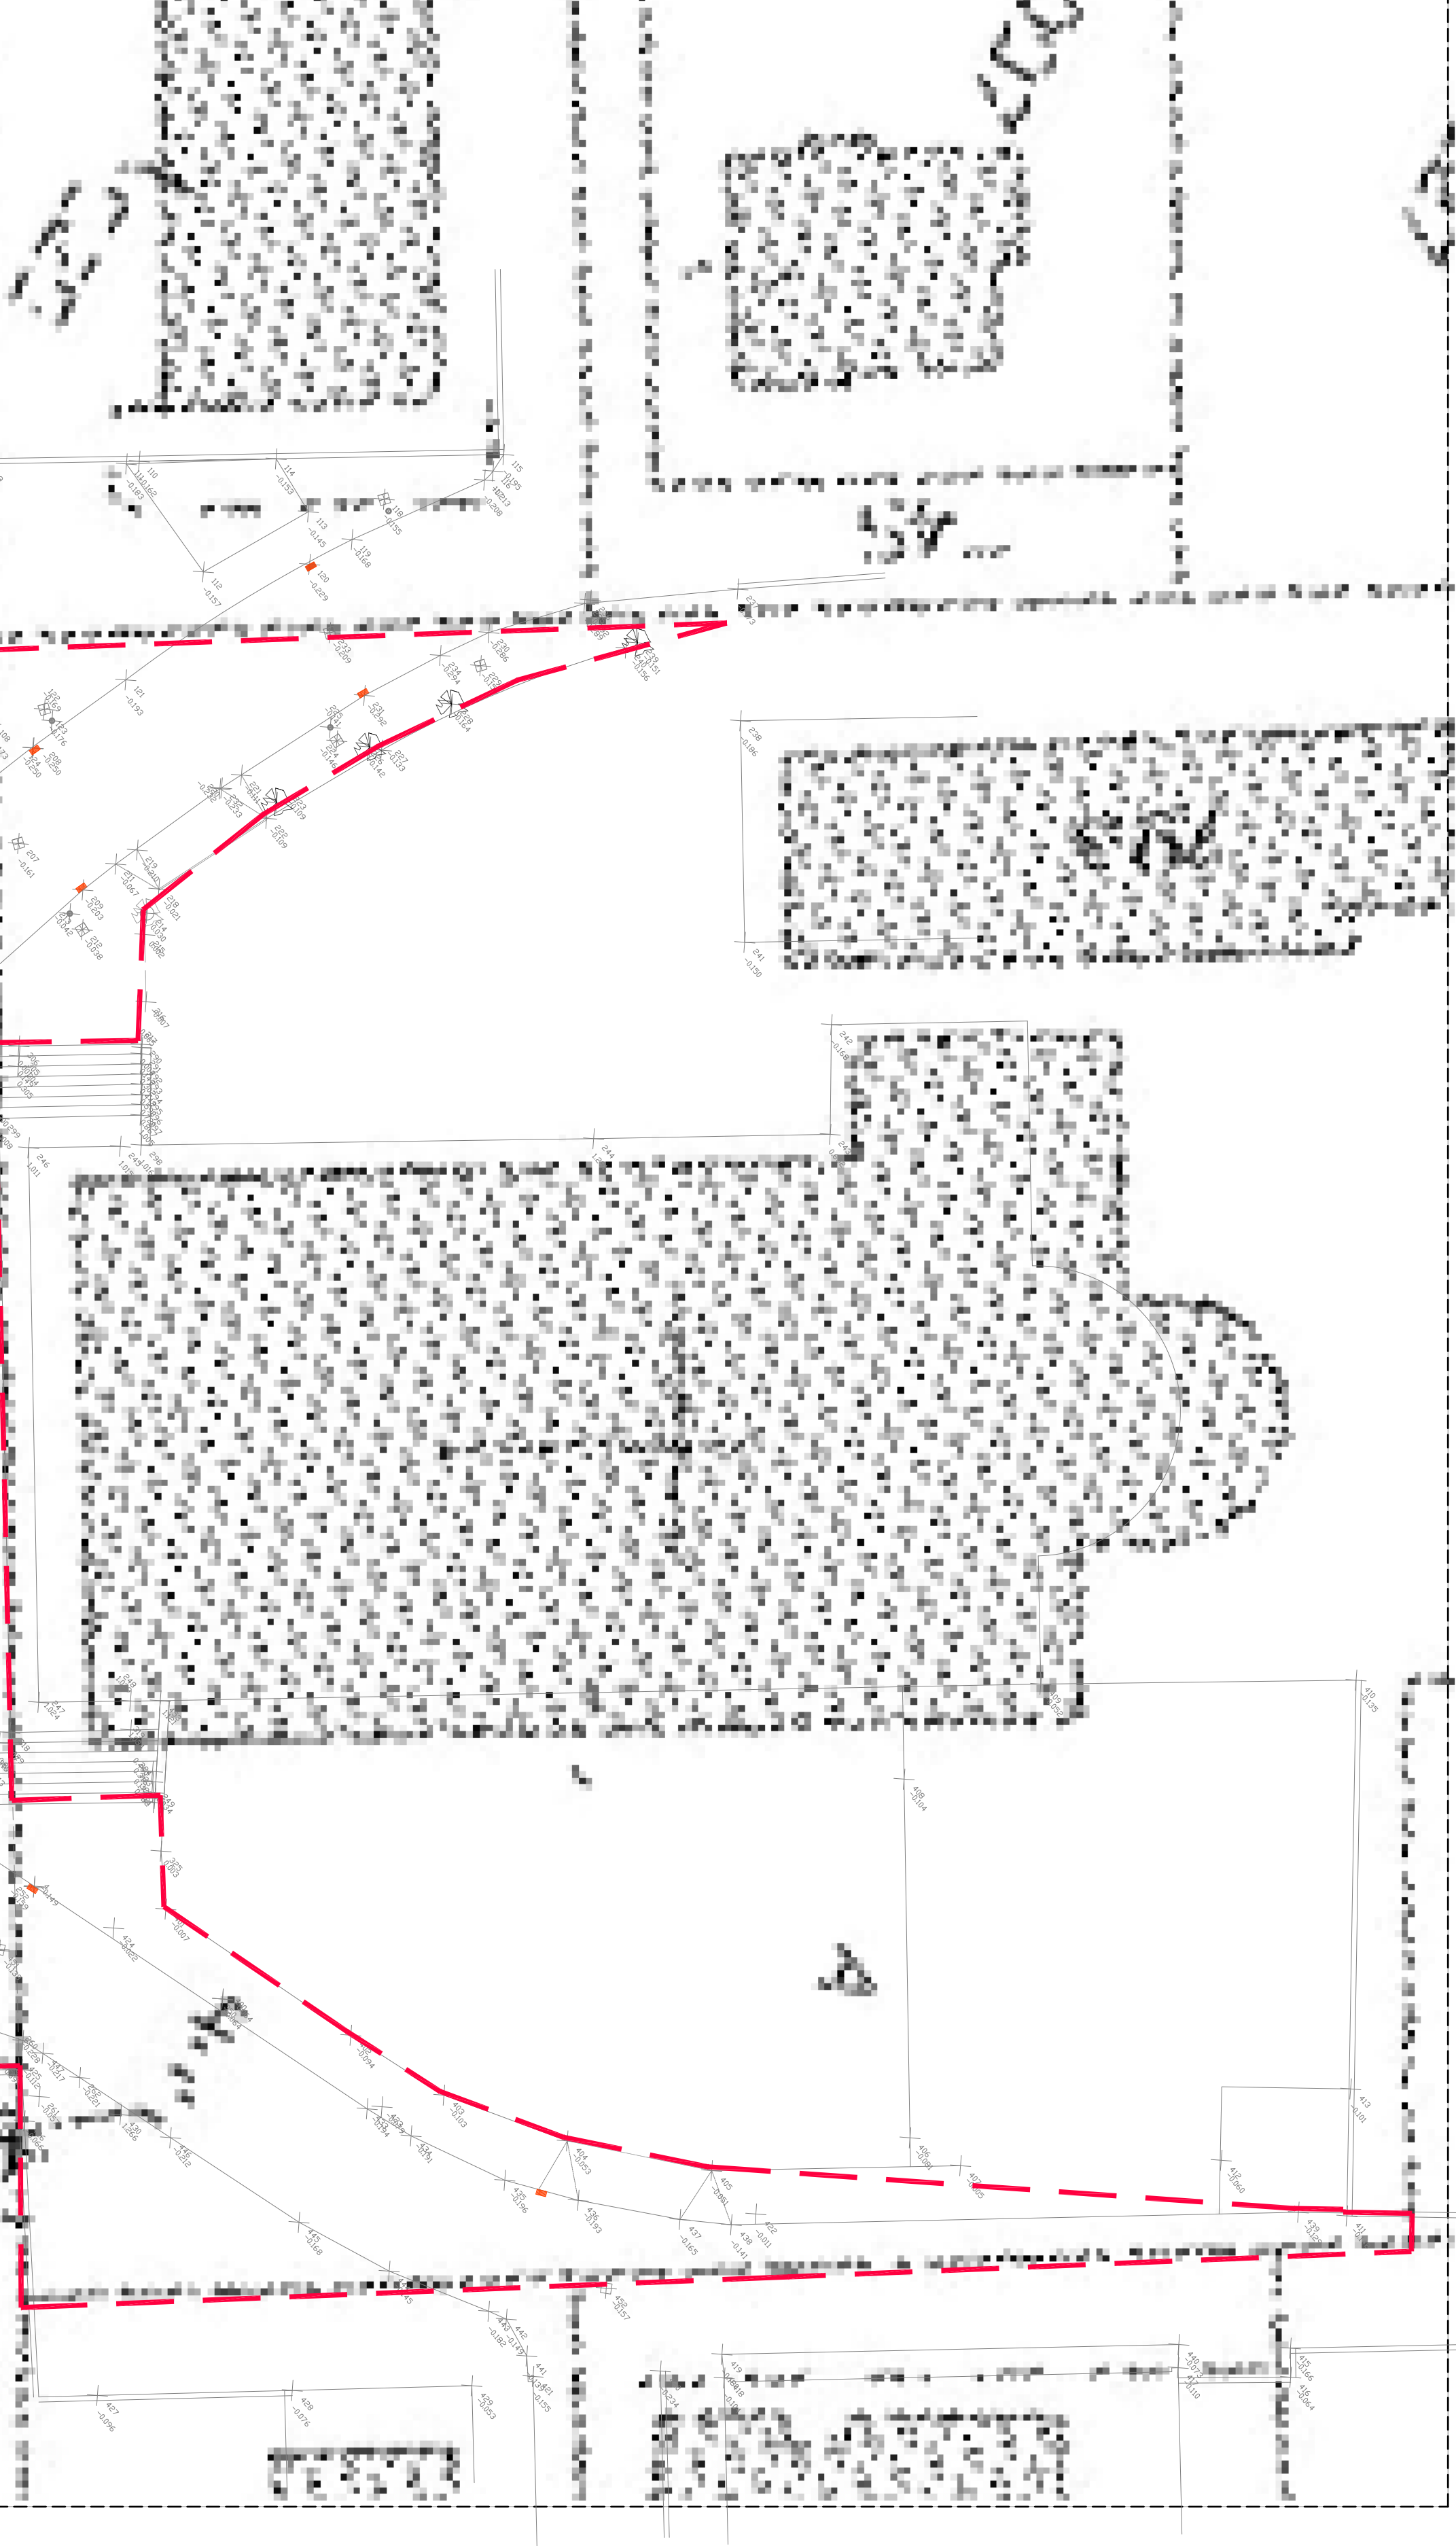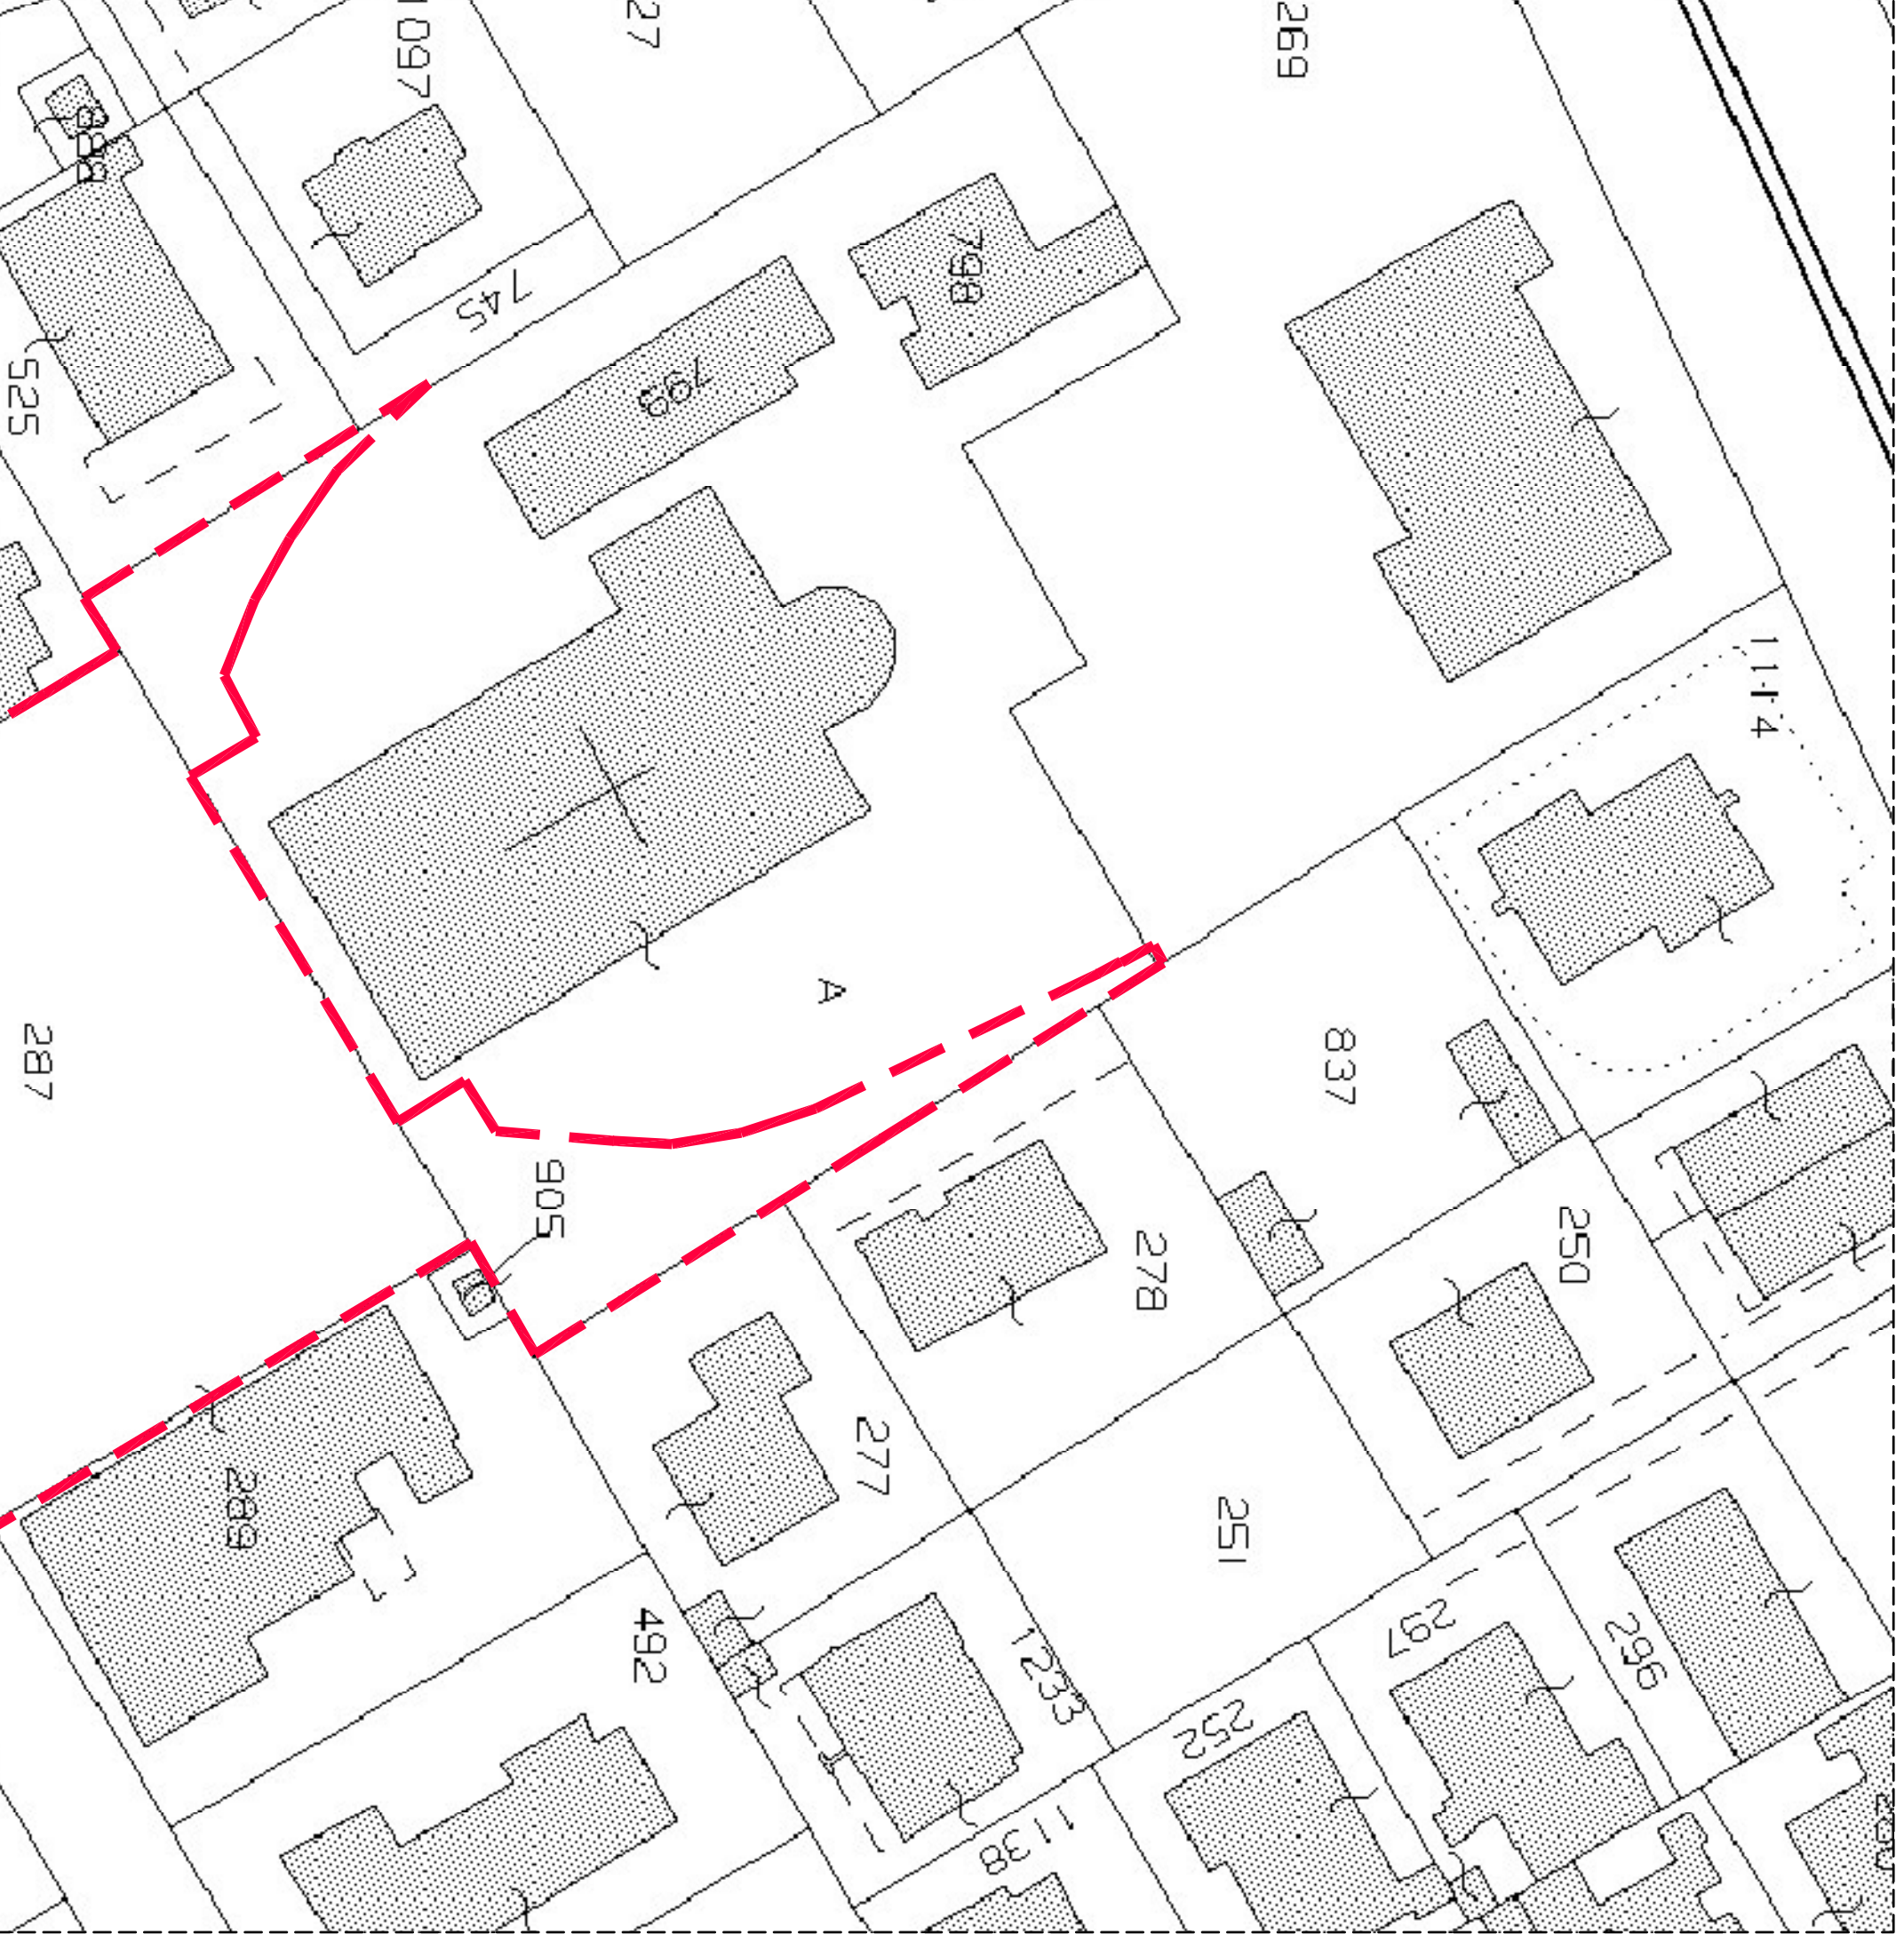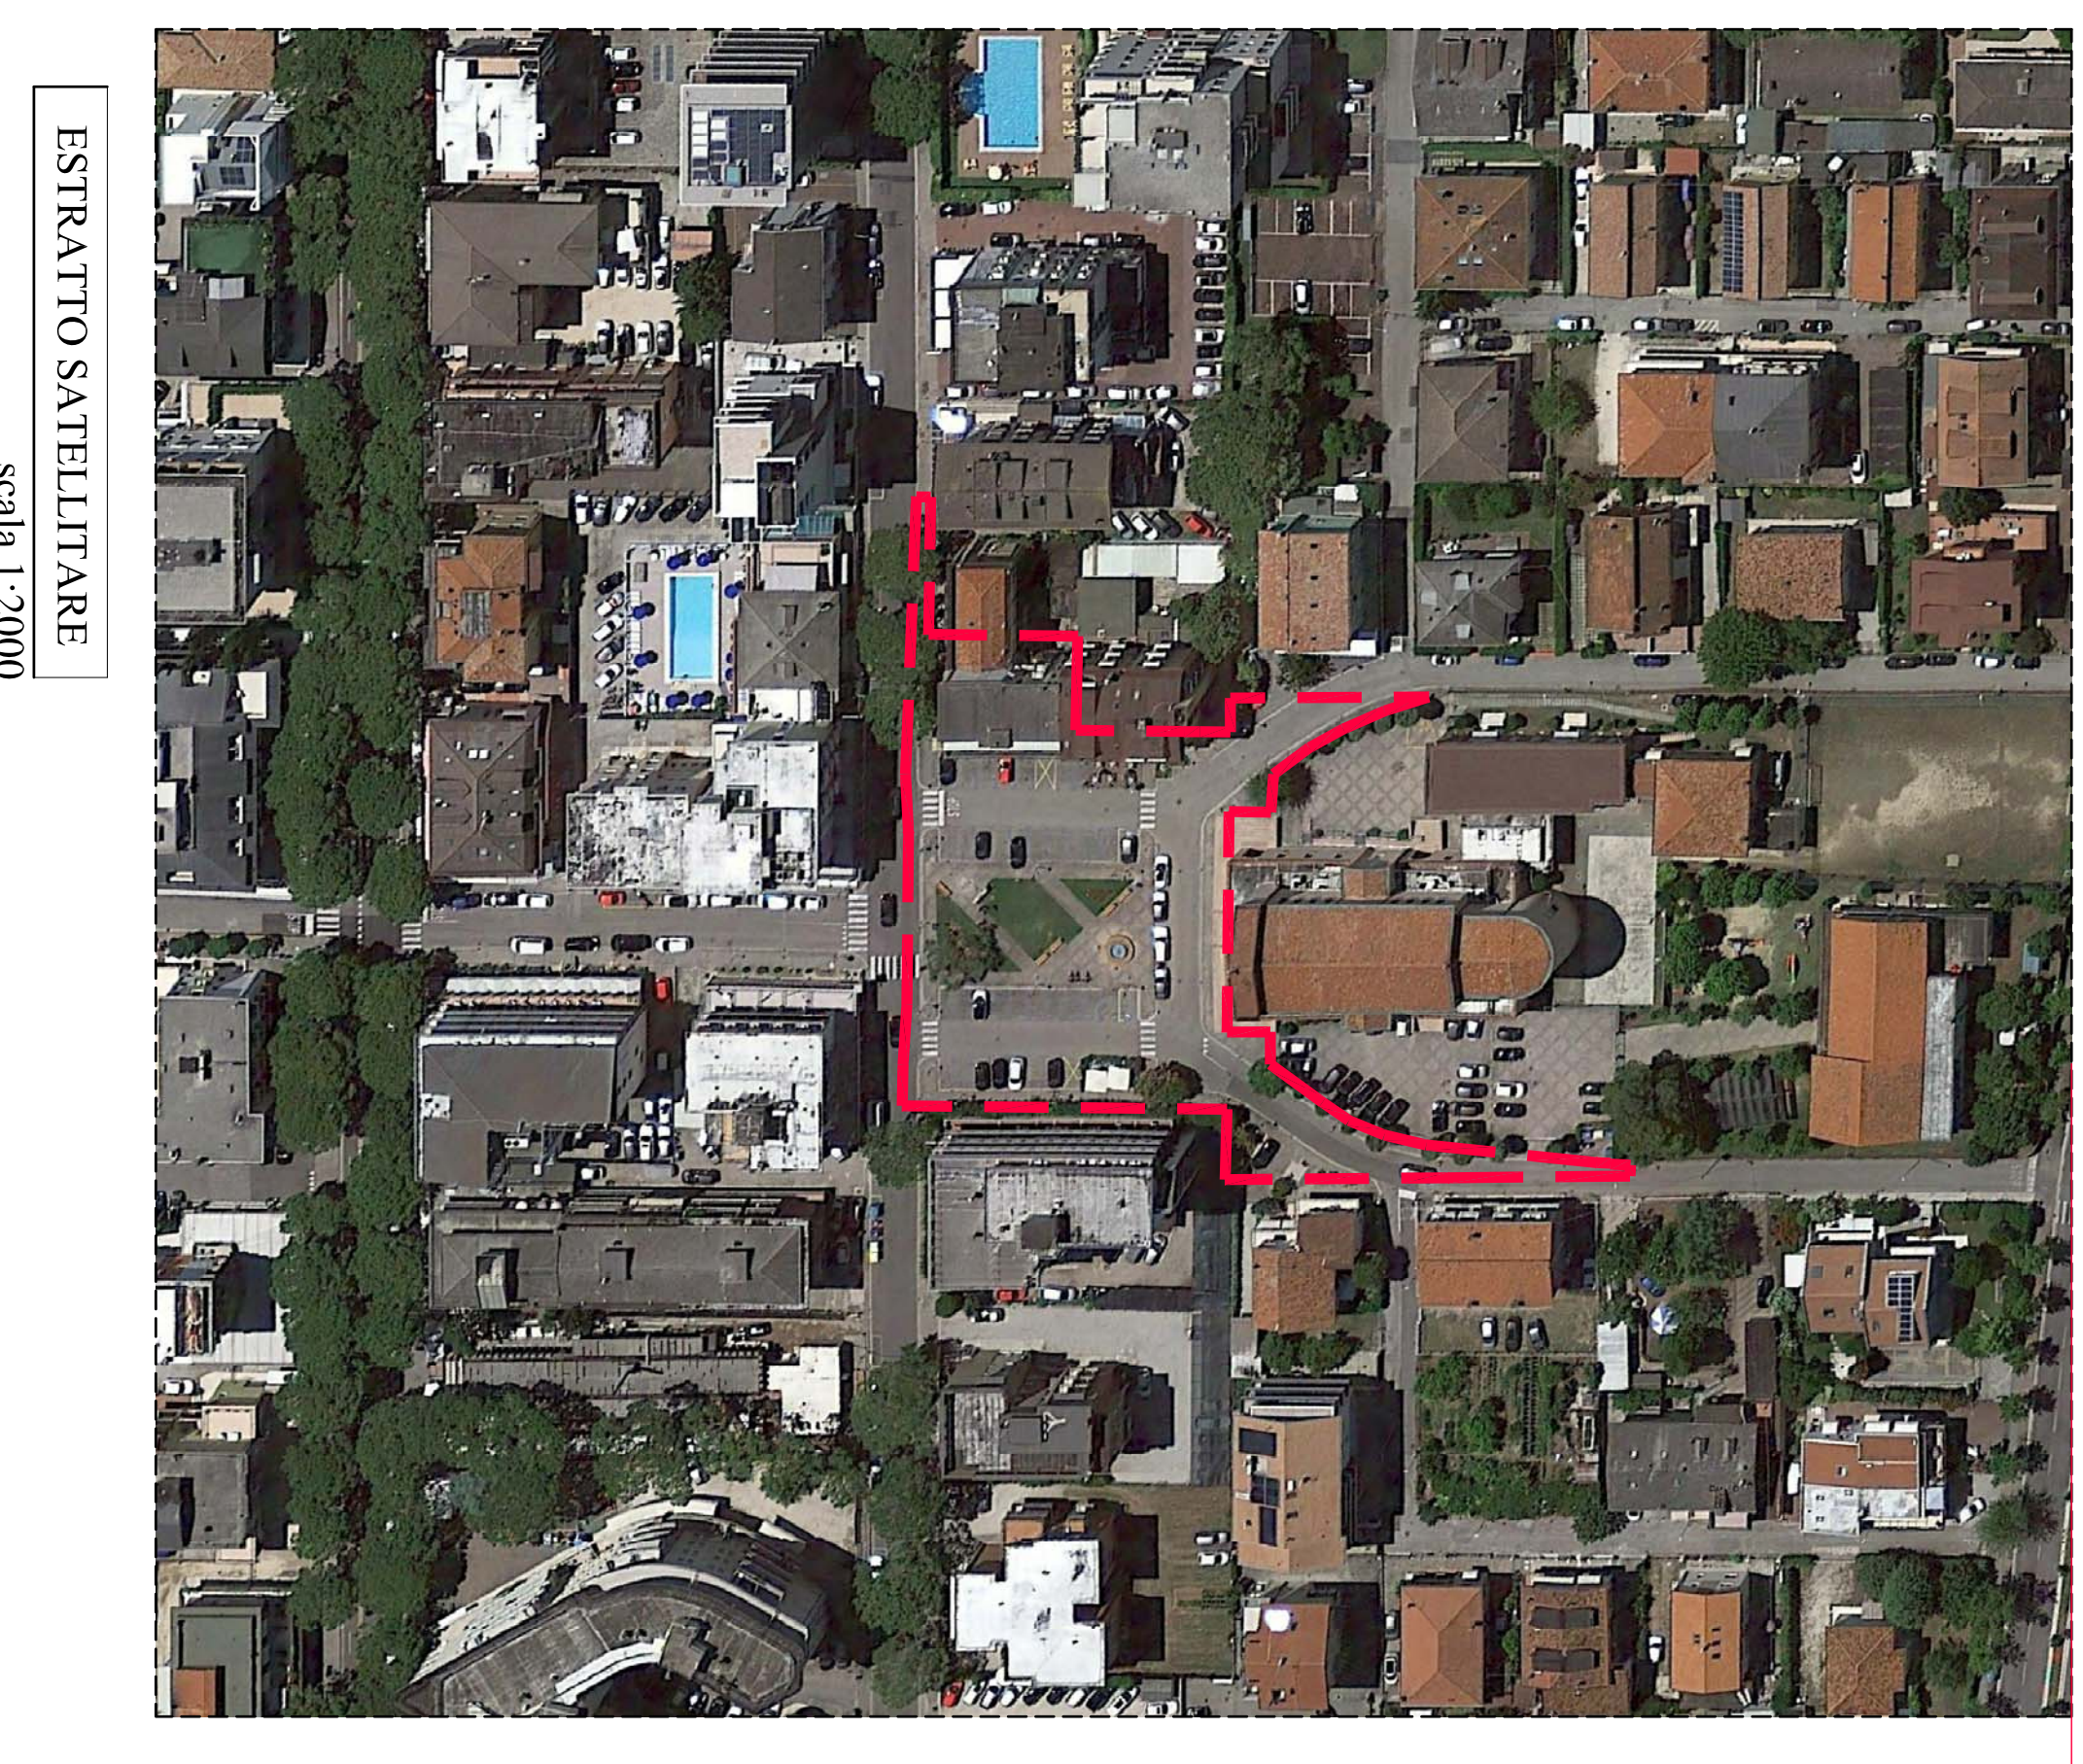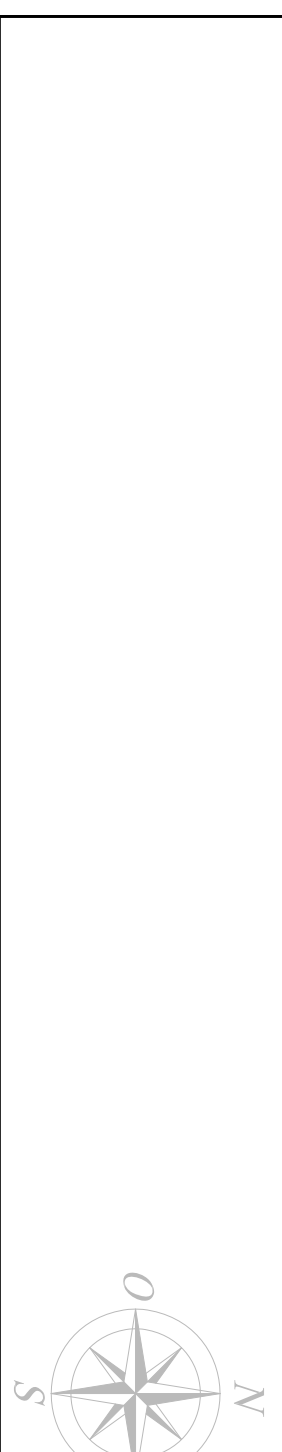

ESTRATTO P.R.G. - ZONIZZAZIONE

scala 1:2000

ESTRATTO P.R.G. - VINCOLI

scala 1:2000

ESTRATTO MAPPA

scala 1:1000

ESTRATTO MAPPA

scala 1:500