



Variante al Progetto Esecutivo

Profili fognature per acque meteoriche - Stato Modificato

Ditte:  
 Marchetti Bruno - C.F.: MRCBRN34805L743V  
 Marchetti Marco - C.F.: MRCMRC70H21C388E  
 Via G. Leopardi 15 - 30016 Jesolo (Ve)  
 AI' S.P.A. - C.F./P.IVA: 00348980285  
 Via Olanda 2 - 35100 Padova

scale: **1:1000/1:100**

Il Progettista  
 Dott. Ing. Giampietro Bognolo


data 20 novembre 2020  
 aggiornato  
 protocollo  
 percorso file  
 layout plot 1=100

valentino gerotto giovanni nardini architetti  
 jesolo ve via c.battisti,31 tel/fax 0421-350545 r.a. studio@gerottonardini.it  
 studio I.Ter. - Ingegneria del Territorio  
 san donà di piave ve p.zza rizzo,48 tel 0421-50265 fax 0421-340024 e-mail: studioiter@modi.it


redatto Studio I.Ter.    controllato Studio I.Ter. - Studio Gerotto Nardini    approvato Studio I.Ter. - Studio Gerotto Nardini

Le quote sono riferite alla rete del  
 Consorzio di Bonifica "Veneto Orientale"  
 (livellazione 1924: medio mare +10,00 m)

PROFILO 1-7

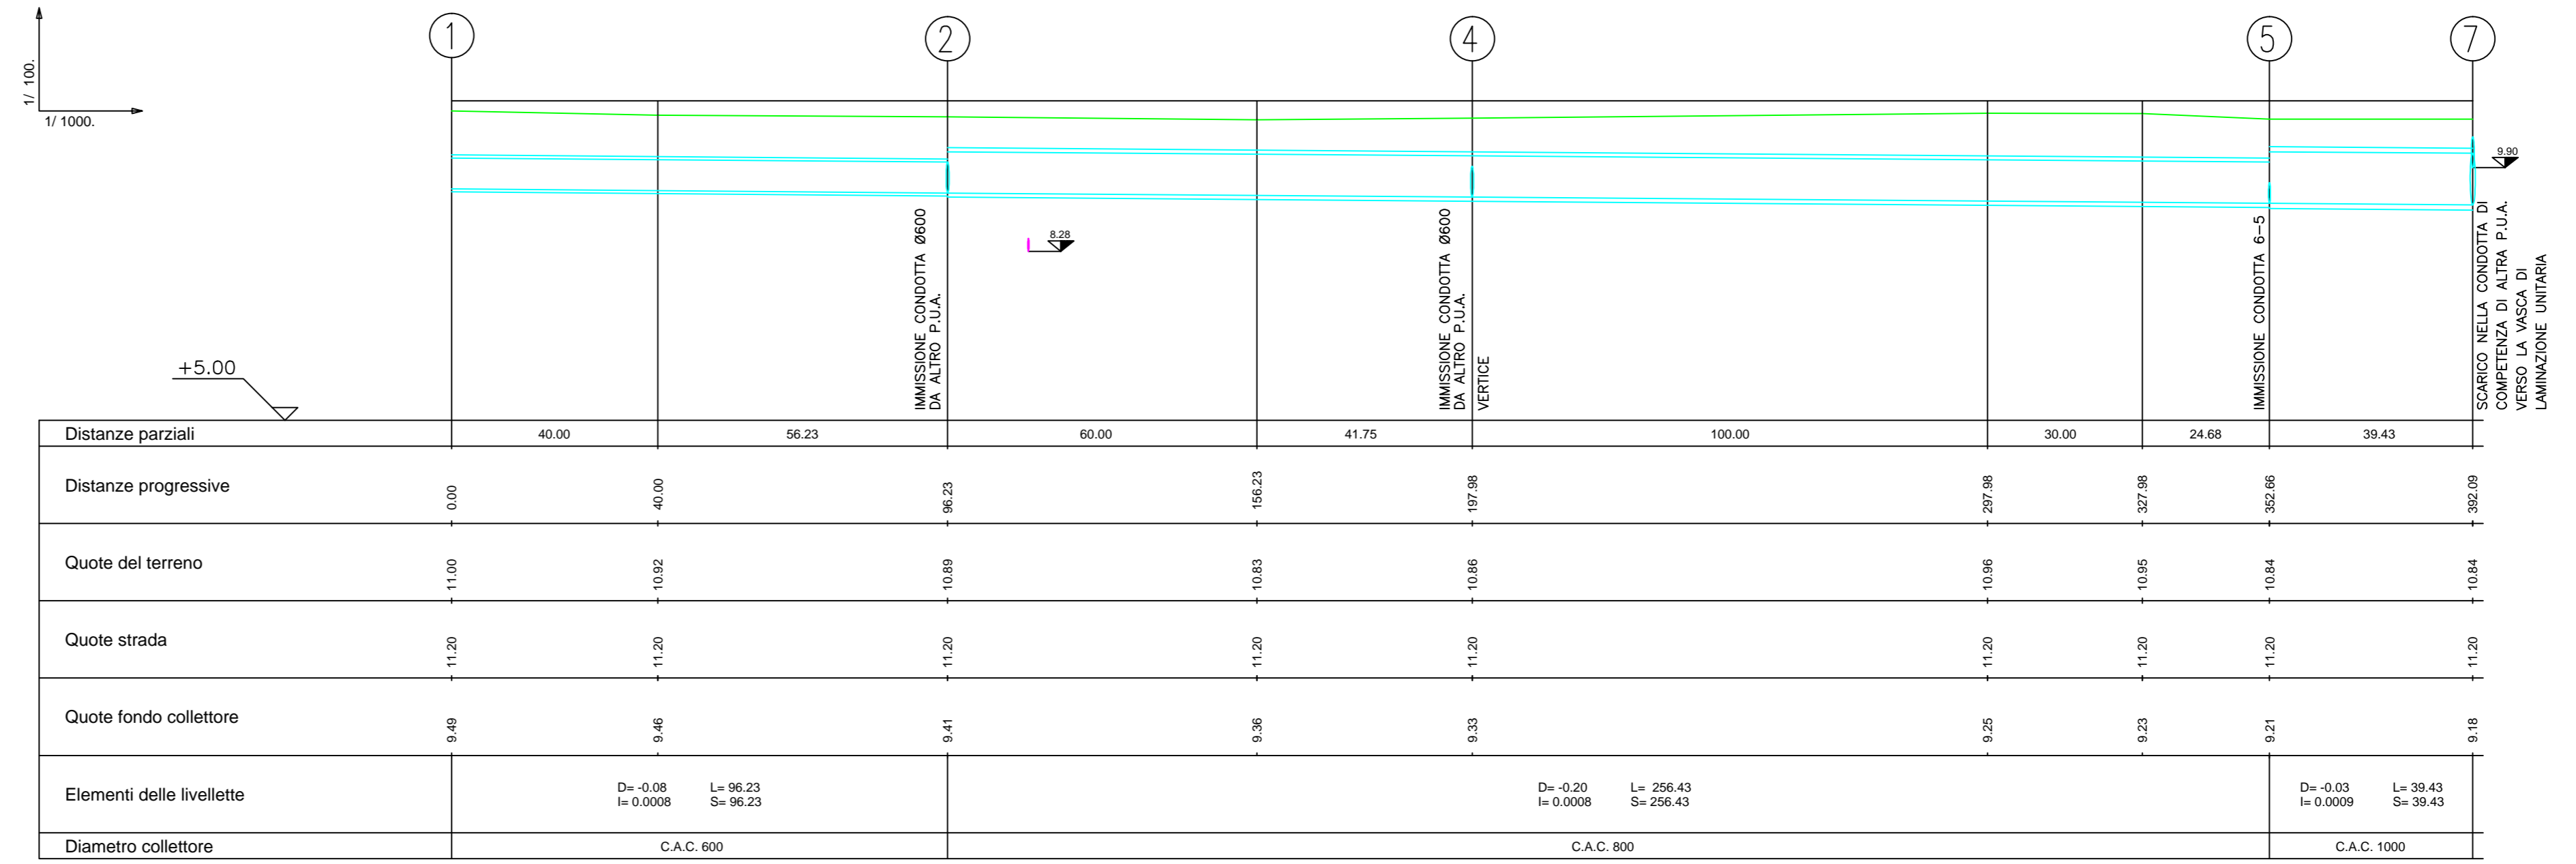

PROFILO 6-5

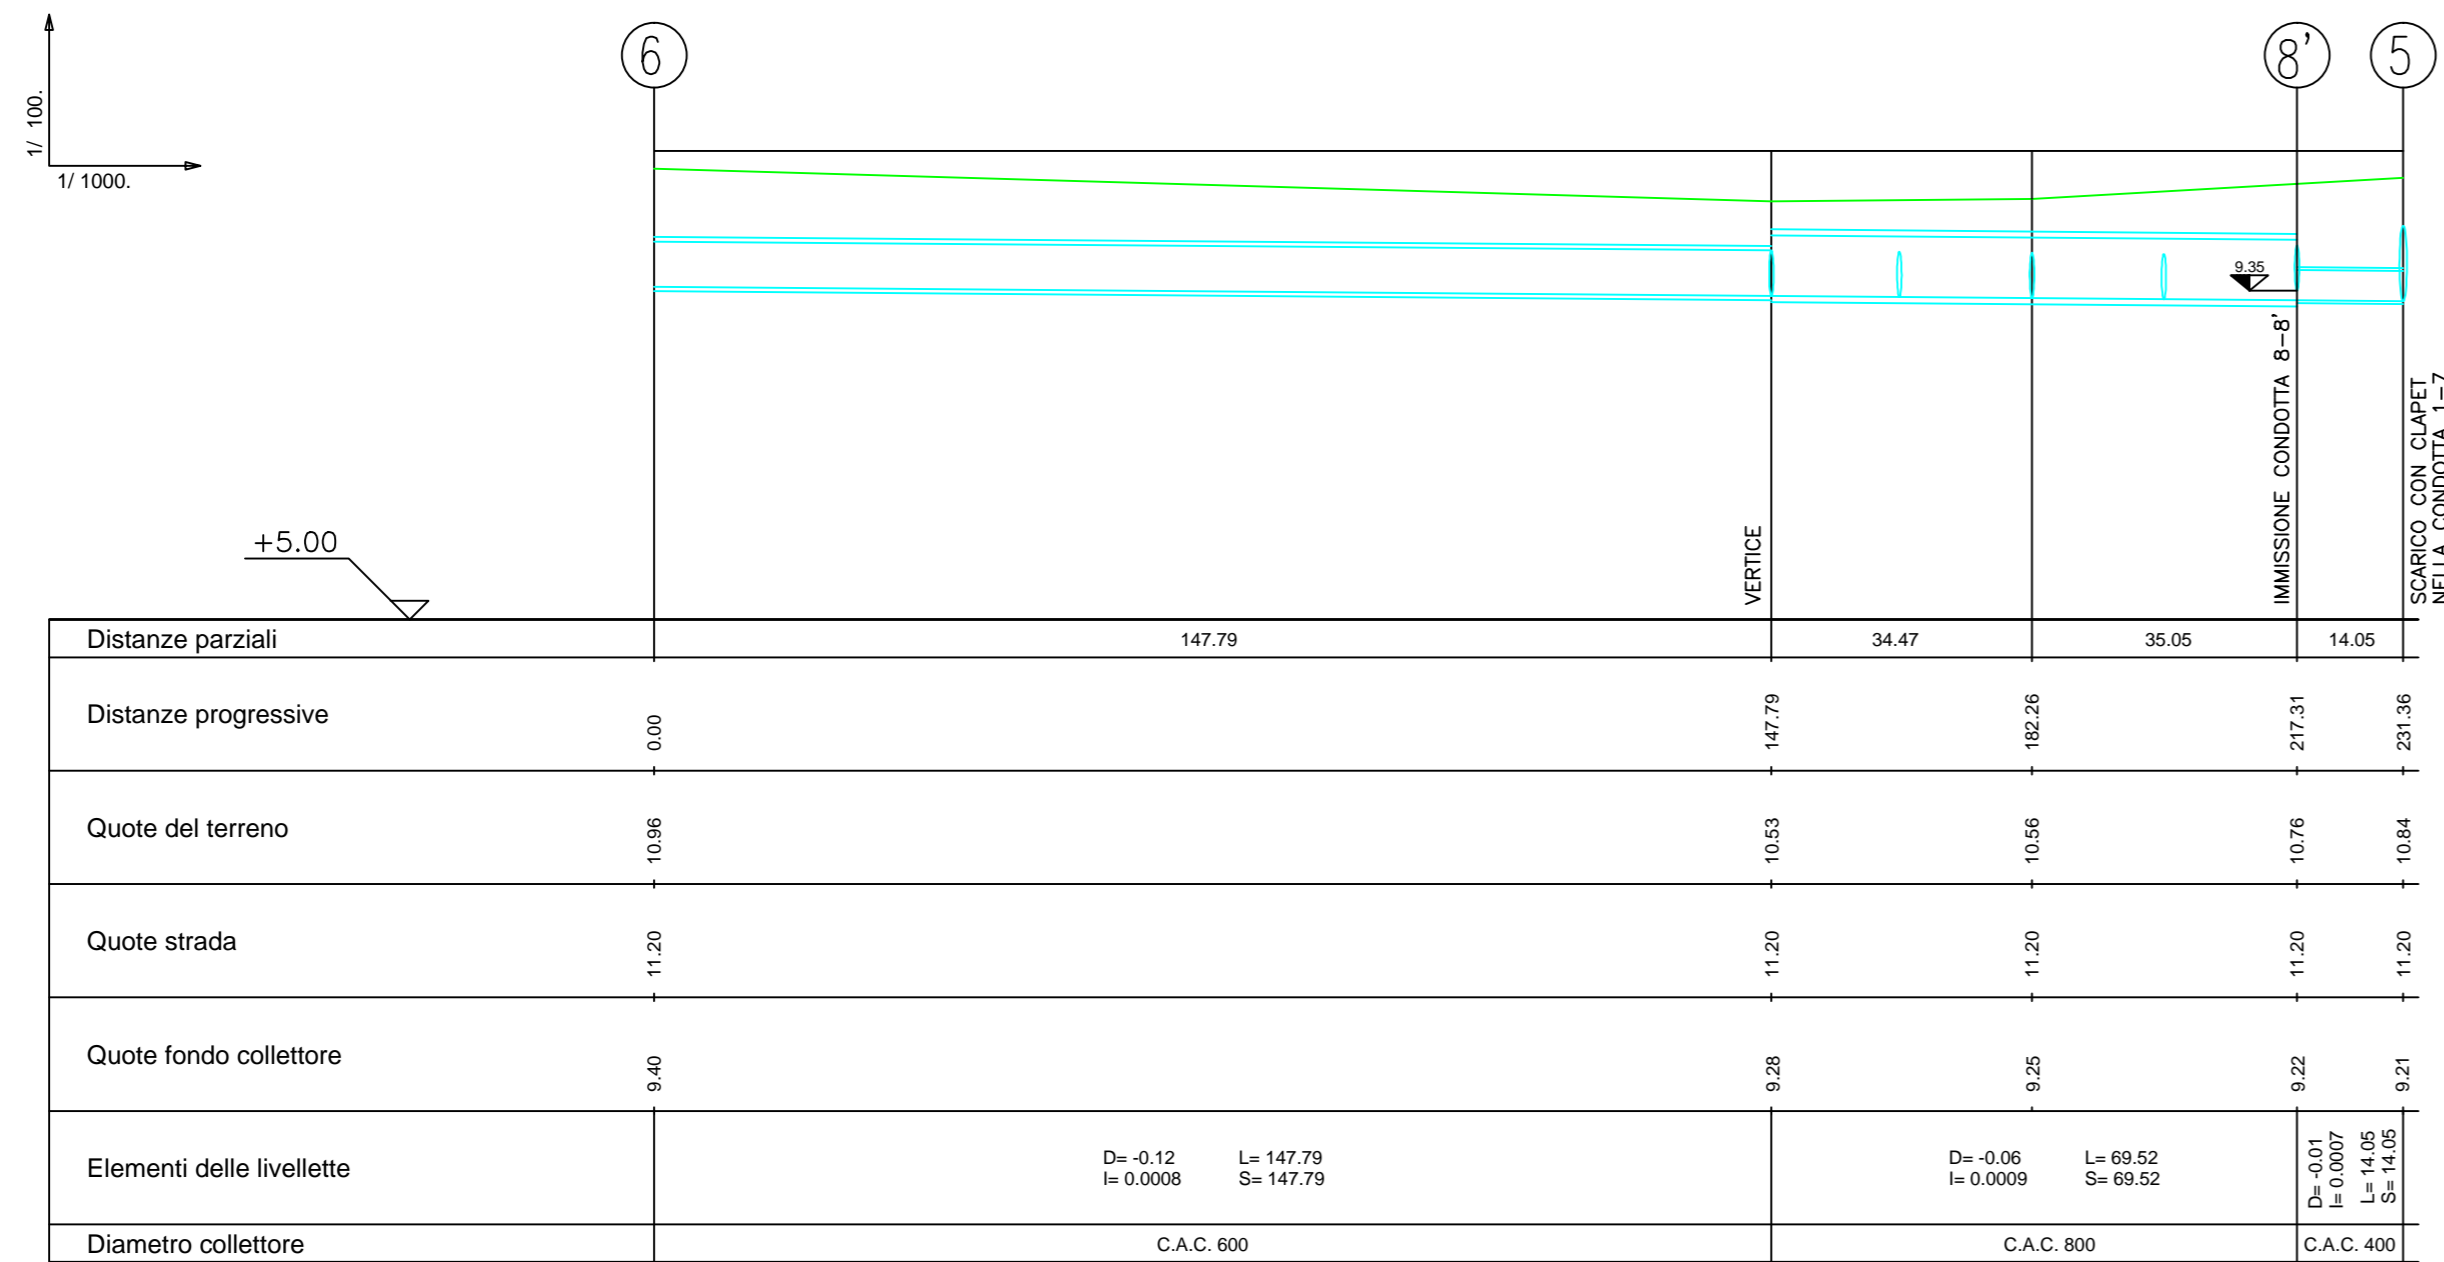

PROFILO 8-8'

