


PALA INVENT - PIANO PRIMO

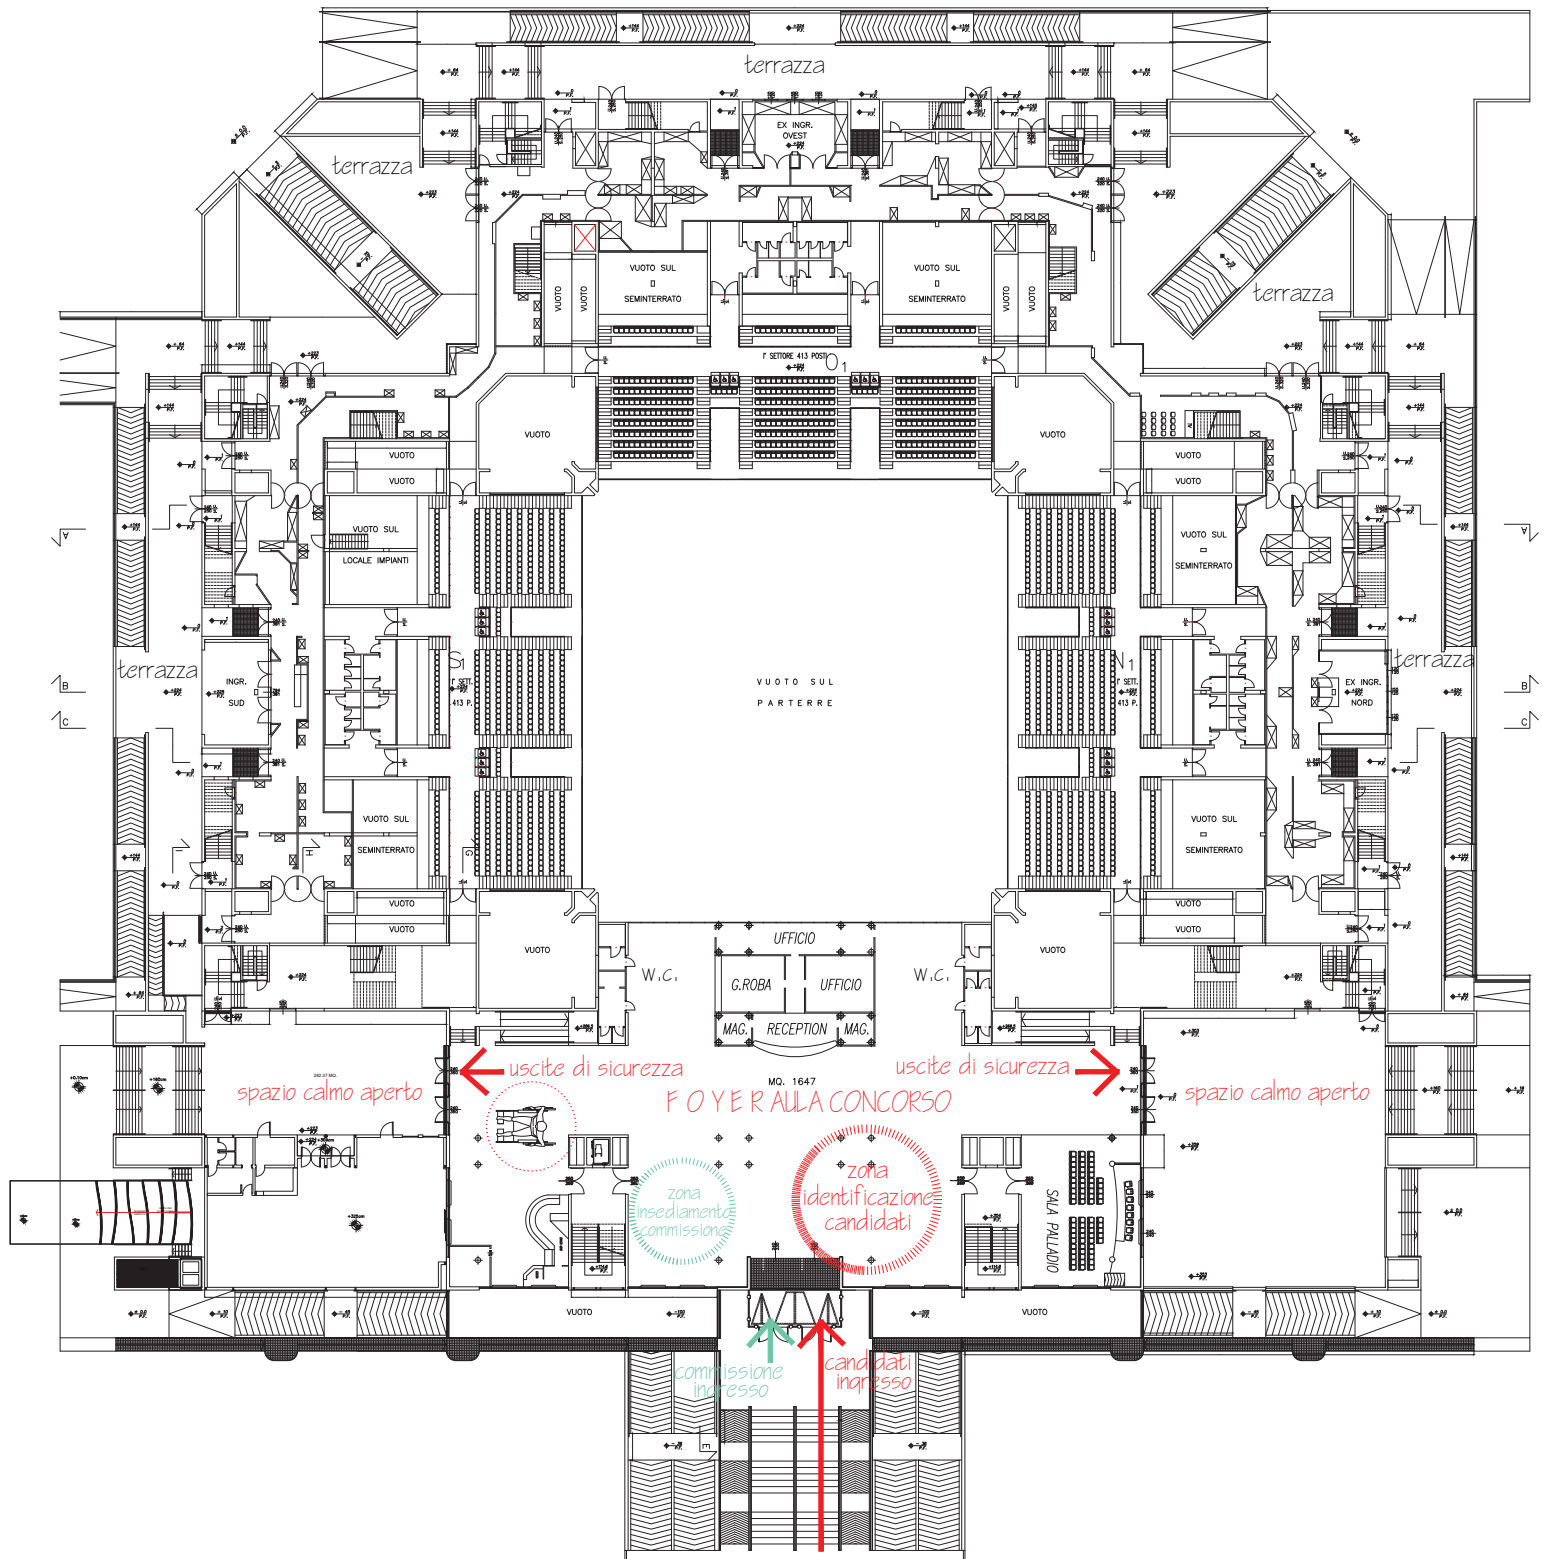

spazio calmo aperto

uscite di sicurezza

uscite di sicurezza

spazio calmo aperto

F O Y E R AULA CONCORSO

zona
insediamenti
commissione

zona
identificazione
candidati

commissione
ingresso

candidati
ingresso

AREA DI TRANSITO CANDIDATI

SICUREZZA AZIENDALE