PALA INVENT - PIANO PRIMO

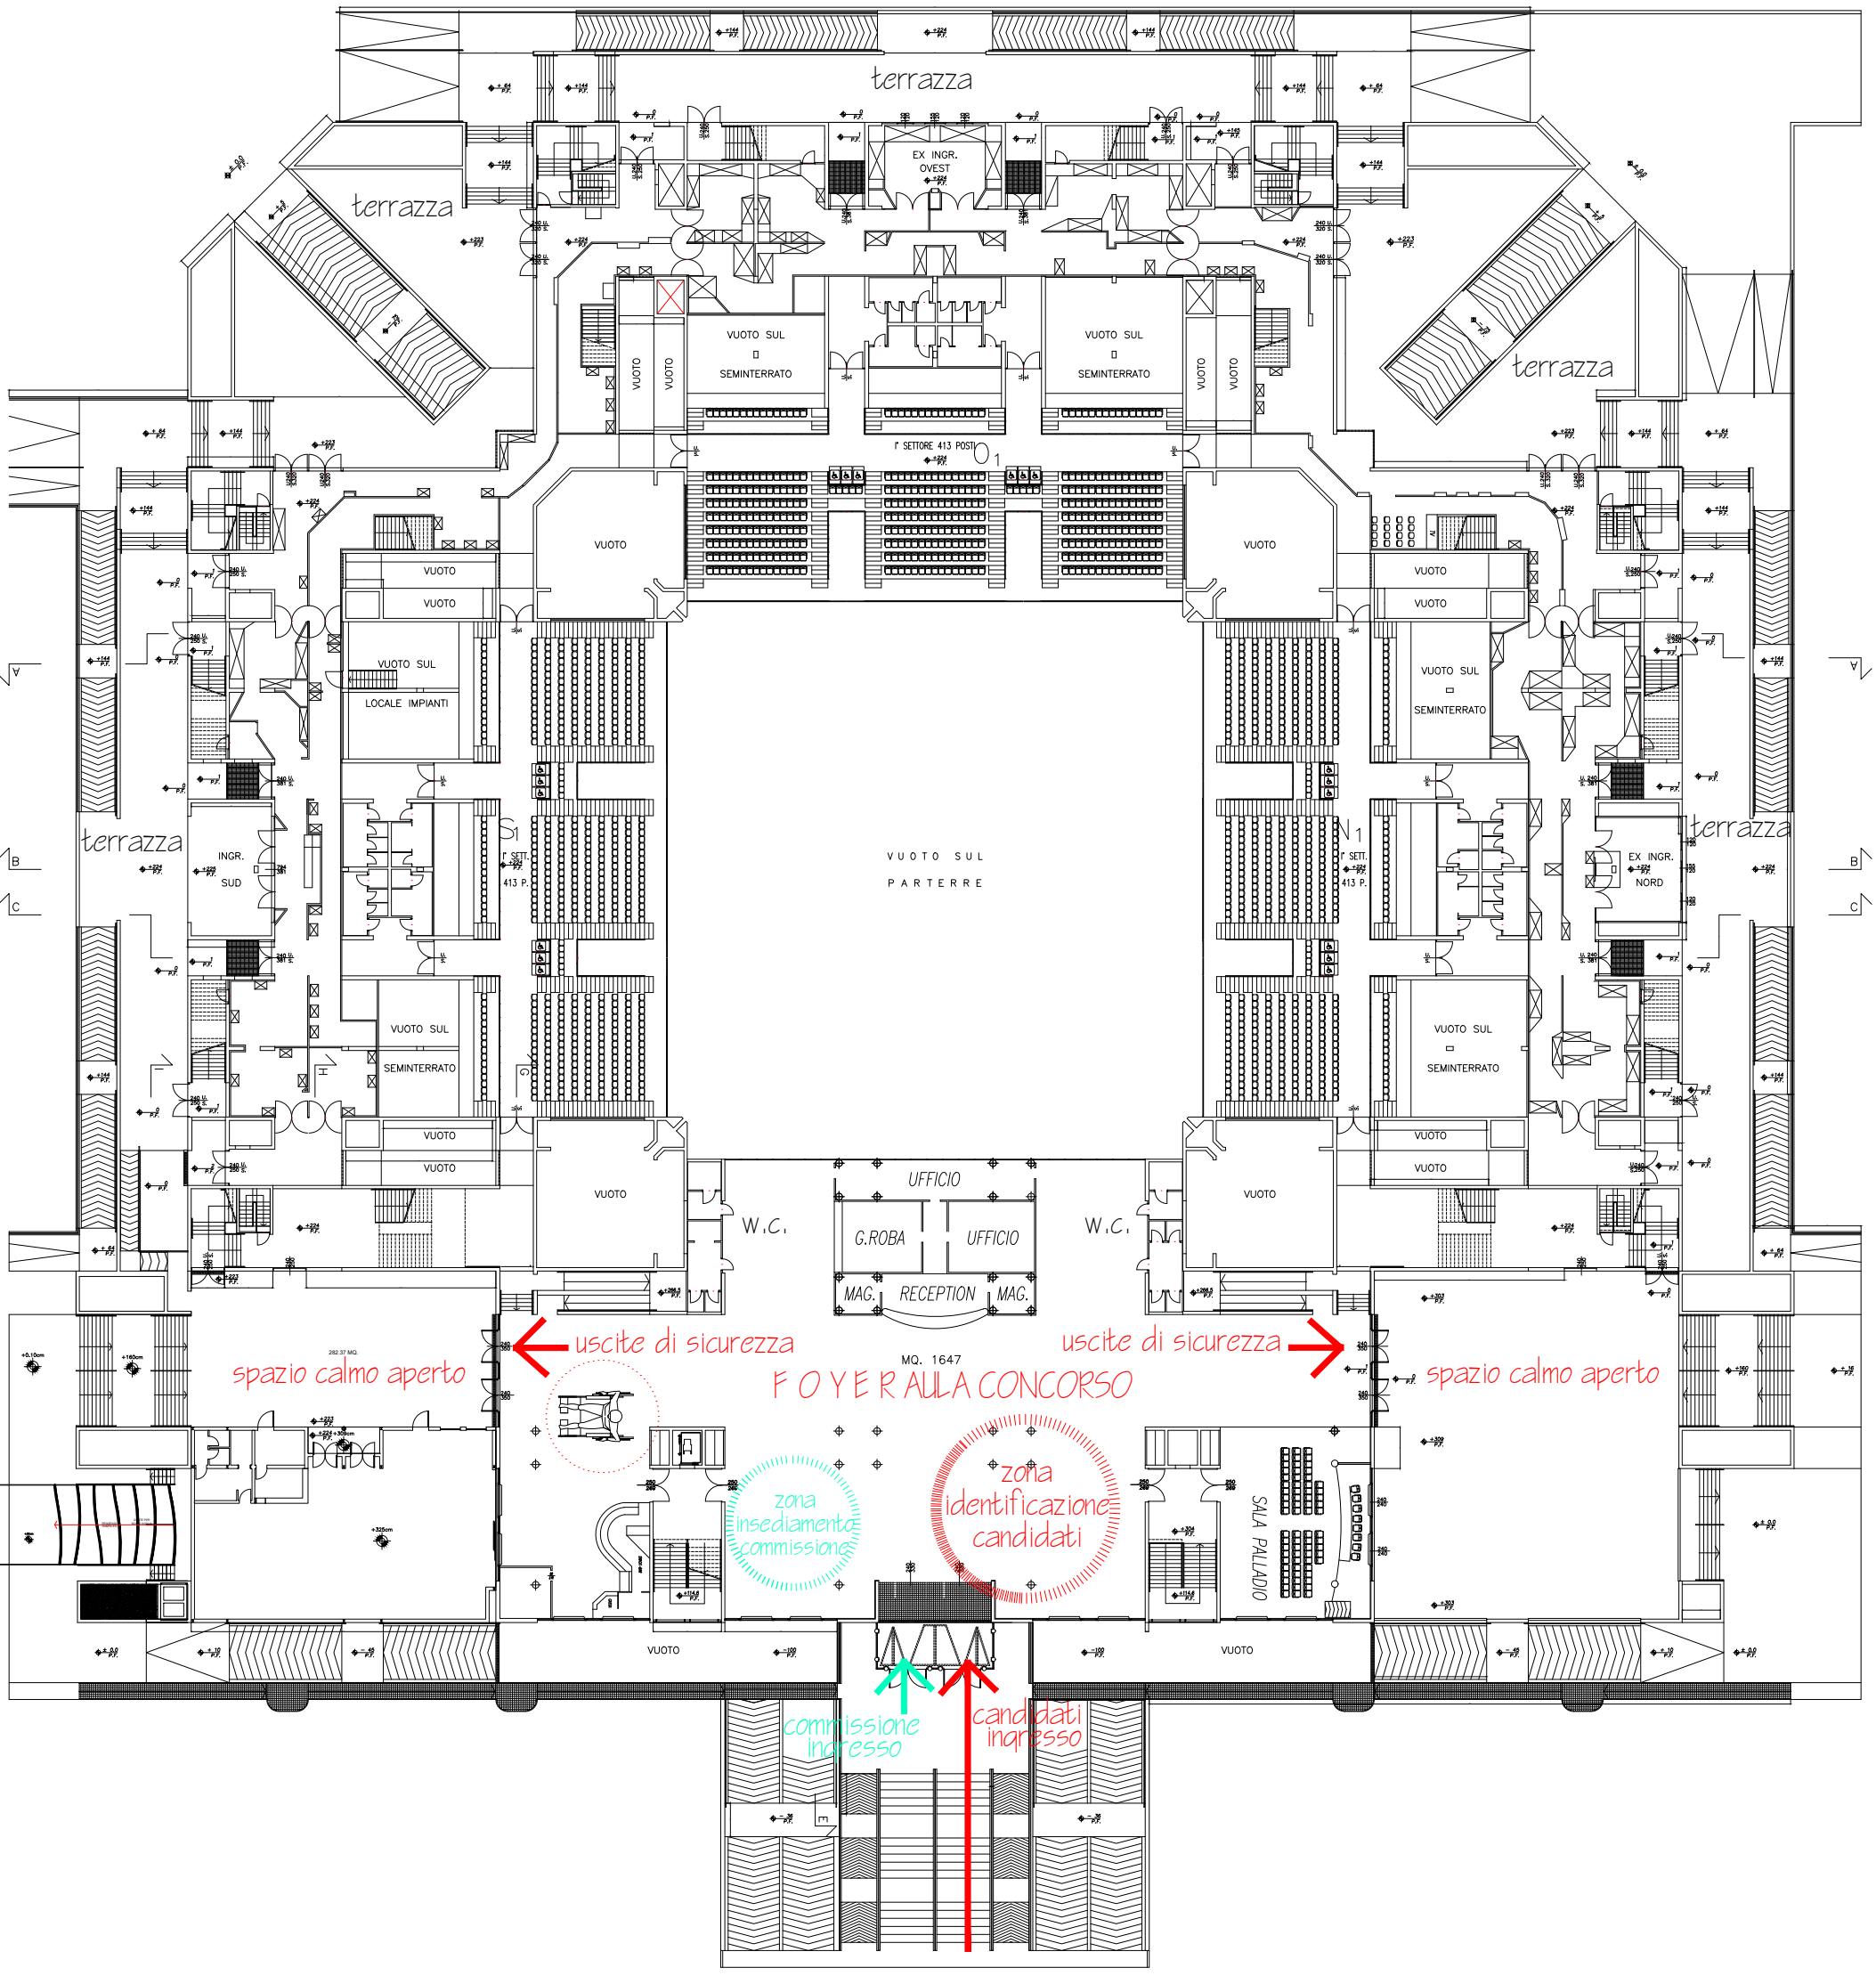

SICUREZZA AZIENDALE