

**STIMA DEL VALORE DI MERCATO DI UN ALLOGGIO (cod. CORERE3)
DI PROPRIETÀ COMUNALE, FACENTE PARTE DEL
BLOCCO A SCHIERA "E" SITO IN VIA CORER N.50 A JESOLO.**

PREMESSA:

Il sottoscritto geom. Finotto Mario, Posizione Organizzativa dell'Ufficio Patrimonio del Comune di Jesolo, domiciliato per la carica presso il Municipio di Jesolo, Via S. Antonio n.11, è stato incaricato dal Dirigente dell'Area Tecnica del Comune di Jesolo, arch. Segatto Renato, di redigere la presente perizia per la determinazione del più probabile valore di un alloggio di proprietà comunale.

La presente stima viene redatta ai fini della cessione dell'alloggio, come previsto da un piano di vendita adottato dal Consiglio Comunale ed approvato dalla Regione Veneto, che dovrà avvenire conformemente a quanto previsto dalla Legge speciale n. 560/93, dalla Legge Regionale 13 aprile 2001 n. 11 e dai criteri generali e modalità operative per la vendita di alloggi comunali approvati con D.G.C. n.193 del 19/07/2011.

Sono stati effettuati sopralluoghi per verificare la consistenza, la localizzazione, lo stato di conservazione e a rilevare altri elementi utili per la determinazione del valore più probabile di mercato.

I documenti relativi alla proprietà, alla situazione edilizia e catastale del fabbricato e dell'alloggio sono in possesso dell'ufficio Patrimonio, pertanto disponibili all'uso.

Si precisa che il valore ricavato da tale stima, verrà applicato al SECONDO, TERZO E QUARTO ESPERIMENTO di gara, che sarà riservato ai soggetti descritti all'art.7 dei criteri generali e modalità operative per la vendita di seguito riportati.

**CRITERI GENERALI E MODALITÀ OPERATIVE PER LA VENDITA DI ALLOGGI
COMUNALI (APPROVATI CON D.G.C. N.193 DEL 19/07/2011):**

Di seguito si riportano alcuni articoli significativi per la determinazione del prezzo di vendita e le modalità:

ART.4. DETERMINAZIONE DEL PREZZO DI VENDITA E VINCOLI

Per la determinazione del prezzo da proporre agli aventi diritto, gli Uffici Comunali prenderanno a riferimento il prezzo come determinato all'art. 65 comma 1bis della L. 11/2001 che di seguito si riporta in corsivo:

- a) "Il prezzo di vendita degli alloggi di cui al comma 1, lettera m) è pari al prezzo di mercato delle stesse unità abitative libere, determinato sulla base di perizia asseverata, diminuito del venti per cento".
(omissis)

Gli alloggi, acquisiti ai sensi del comma 1 bis art. 65 della L.11/2001, non potranno essere alienati, neanche parzialmente, prima che siano trascorsi dieci anni dalla data di registrazione del contratto di acquisto e comunque fino a quando non sia stato pagato interamente il prezzo, salvo i casi di incremento del nucleo familiare di almeno due unità ovvero il trasferimento dell'acquirente in un Comune distante più di cinquanta chilometri da quello di ubicazione dell'immobile.

Nel caso in cui gli immobili vengano successivamente ceduti sul libero mercato, dovrà essere acquisita formale rinuncia al diritto di prelazione da parte del Comune di Jesolo. Successivamente, ai sensi del c. 25 art. 1 della Legge 560/93, l'acquirente dell'alloggio ceduto può chiedere l'estinzione del sopraccitato diritto di prelazione previo versamento all'ente cedente di un importo pari al 10 per cento del valore calcolato sulla base degli estimi catastali dell'alloggio e relative pertinenze, aggiornato alla data della richiesta di estinzione.

In caso di locazione dovranno essere applicati i canoni stabiliti dalla vigente normativa.

Per gli alloggi concessi in uso con riscatto a fine locazione, fermo quanto vale per la generalità degli acquirenti, si provvederà alla definizione degli atti di trasferimento in piena proprietà verificando la sussistenza dei diritti maturati e della regolarizzazione dei canoni versati.

ART.7 ALIENAZIONE DEGLI ALLOGGI LIBERI

Gli alloggi liberi sono alienati con la procedura dell'asta pubblica, con offerte in aumento, assumendo a base d'asta il prezzo di mercato di cui al comma 1 bis dell'art. 65 della L.R. 11/2001.

Il primo esperimento d'asta è riservato ai soggetti titolari di un contratto di locazione presso gli alloggi di proprietà comunale ed in regola con i pagamenti di affitto e spese condominiali.

I soggetti interessati, a seguito comunicazione dell'ufficio Patrimonio responsabile del procedimento di vendita, dovranno presentare al Comune regolare richiesta di acquisto. In caso di accettazione, avranno n. 120 (centoventi) giorni per lo sgombero dei locali in cui sono in locazione, previo pagamento fideiussione.

Il secondo esperimento è riservato alle persone fisiche residenti a Jesolo da più di cinque anni, prive di alcun titolo su alloggi od immobili presenti sul territorio nazionale, che intendono acquistare la prima casa.


Il terzo esperimento sarà riservato ai soggetti presenti nella graduatoria di selezione per gli acquirenti di alloggi o lotti edificabili destinati a e.r.p., situati nelle zone di nuova espansione residenziale.

Qualora non si concluda con i precedenti esperimenti di gara la dismissione degli alloggi liberi, si procederà con gara libera, senza vincoli di partecipazione.

Agli alloggi liberi alienati non si applica il vincolo di inalienabilità, fatto salvo il rispetto dei vincoli previsti in caso di acquisto della prima casa a seguito esperimento d'asta.

Tutto ciò, fatto salvo il caso di vendita di intero fabbricato con gli alloggi liberi, nel qual caso sarà possibile procedere direttamente con gara libera.

DESCRIZIONE DELL' UNITÀ IMMOBILIARE:

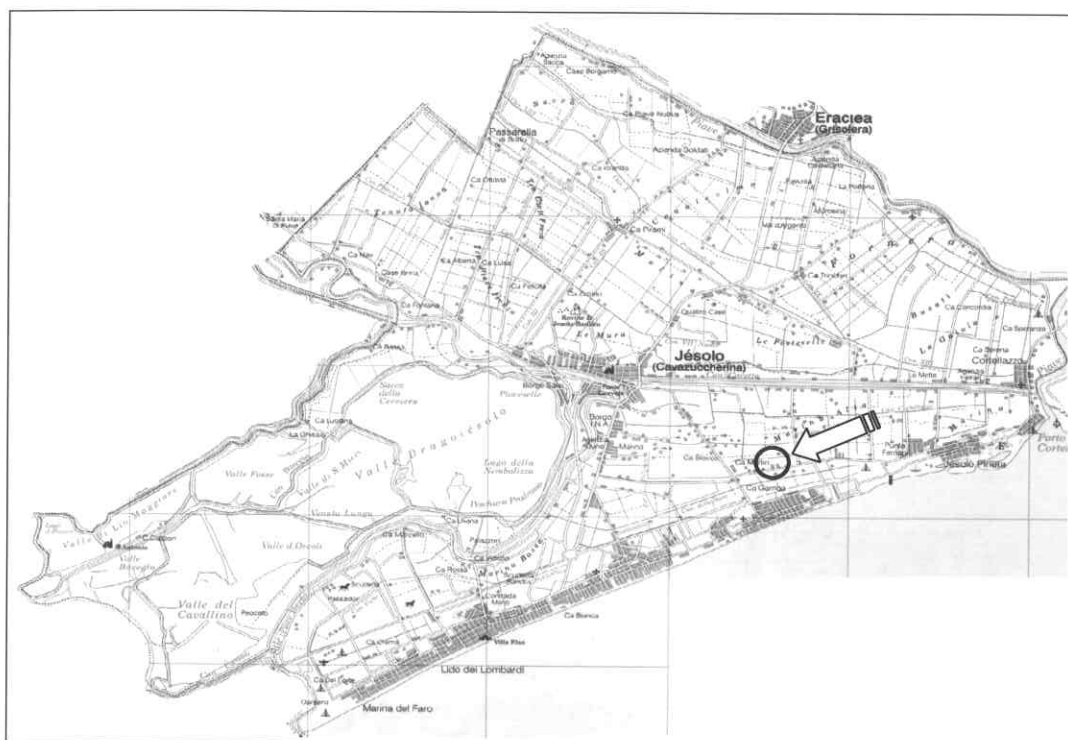

(ubicazione nel Comune di Jesolo)

CARATTERISTICHE DELL'EDIFICIO IN CUI È SITUATO L'IMMOBILE:

Il fabbricato nel quale è inserito l'alloggio oggetto della presente stima è sito a Jesolo in Via Corer n.50, è censito al N.C.E.U. al Foglio 61 Mappale 432 e fa parte di un complesso di Edilizia Residenziale Pubblica.

L'edificio è di proprietà del Comune di Jesolo, a seguito dell'acquisizione dal Demanio dello Stato, ai sensi della L. n.449/1997, in virtù dell'atto pubblico – amministrativo in data 21/01/2004, rogato dal Segretario comunale dott.ssa Giacomini Daniela, Rep.n. 4865.

Il lotto su cui sorge il fabbricato confina a ovest con strada di accesso da via Corer, a nord e con il mapp.183, a est con il mapp.398 e a sud con i mapp.431.

La realizzazione è avvenuta in forza del progetto presentato dall' I.A.C.P. di Venezia e approvato dalla Commissione Comunale Edilizia con autorizzazione n.17124 del 16/10/1962 ed è stato successivamente legittimato con Presa d'atto n. P/11/53 del 09/11/2011.

Trattasi di un fabbricato a schiera posizionato al centro di un lotto recintato costituito da n.4 unità immobiliari ad uso residenziale ciascuna con ingresso autonomo, inoltre nelle

aree esterne situate a est, sono state realizzate (autorizzate a seguito di domande di condono edilizio) nel corso degli anni altre unità immobiliari a prevalente destinazione magazzini e garage di pertinenza delle singole abitazioni.

E' situato in una zona solo parzialmente urbanizzata retrostante rispetto al Lido, ma tuttavia a pochi minuti di distanza da servizi ed attrezzature pubbliche comunali.

Il fabbricato rappresenta un esempio tipico dell'edilizia popolare degli anni '60. Negli anni non ha subito opere di ammodernamento o risanamento, pertanto si evince la vetusta della struttura in varie parti dell'edificio, infatti le finiture risultano ancora quelle originali, se si trascurano piccoli interventi tra cui realizzazione di verande sugli ingressi e manutenzioni varie anche agli impianti.

Allo stato odierno presenta le seguenti caratteristiche: la muratura portante perimetrale e i setti trasversali interni sono in muratura e/o cemento armato non isolati, i solai intermedi sono in latero-cemento, la copertura è a falde inclinate non isolata, le murature esterne e interne sono intonacate al civile e in vari punti risultano degradate.



CARATTERISTICHE DELL'ALLOGGIO OGGETTO DELLA PRESENTE STIMA:

L'unità immobiliare oggetto della presente stima è posizionato al centro del blocco a schiera disposto su 2 piani collegati attraverso una scala interna, prospetta a ovest su strada d'accesso da via Corer e a est su terreno agricolo (map.398) mentre per i restanti lati si trova in aderenza ad altre abitazioni della schiera.

Presenta uno stato di conservazione pessimo con caratteristiche e finiture di tipo economico-popolare, più precisamente le tamponature interne sono in laterizio intonacato, pavimento in marmette granagiate stile veneziano, la scala interna con rivestimento economico tradizionale, le finestre sono in legno con vetro semplice e in alcuni casi sono state installate controfinestre in alluminio anodizzato, impianti di tipo tradizionale: idrico, elettrico, telefonico, fognario, (tipologia costruttiva dell'epoca di costruzione ed attualmente non adeguati a normativa) non è dotato di impianto di riscaldamento (precedentemente era utilizzata la stufa).

Suddivisione dei vani dell'alloggio e relative superfici utili:

TIPOLOGIA VANO	S.U. mq.
P. TERRA:	
disimpegno	4,80
soggiorno	15,00
cucina	7,20
magazzino	7,40
ripostiglio	2,15
P. PRIMO:	
scala	3,60
disimpegno	2,45
w.c.	4,85
camera	11,00
camera	16,70
TOTALE	75,15

L'alloggio ha una superficie utile complessiva (calpestabile) di mq. 75,15, inoltre è dotato di una terrazza posizionata a ovest del fabbricato avente superficie utile di mq.1,30 e di scoperto esclusivo (parte sul fronte e parte sul retro) di circa mq.98,00.


DATI CATASTALI:

L'alloggio viene ceduto comprensivo di pertinenze e per le quote sotto elencate:

- **per l'intero:** foglio 61 mappale 432 sub. 7, abitazione di tipo economico con scoperto esclusivo, Cat. A/3, classe 4, consistenza vani 5,5, RC € 383,47, ai piani terra e primo.

ESAME URBANISTICO:

Il fabbricato dal punto di vista urbanistico si trova in Z.T.O. E2.1 "di valore agricolo produttivo" del PRG vigente (art.27 NTA) e non risulta assoggettato ad alcun vincolo paesaggistico-ambientale.

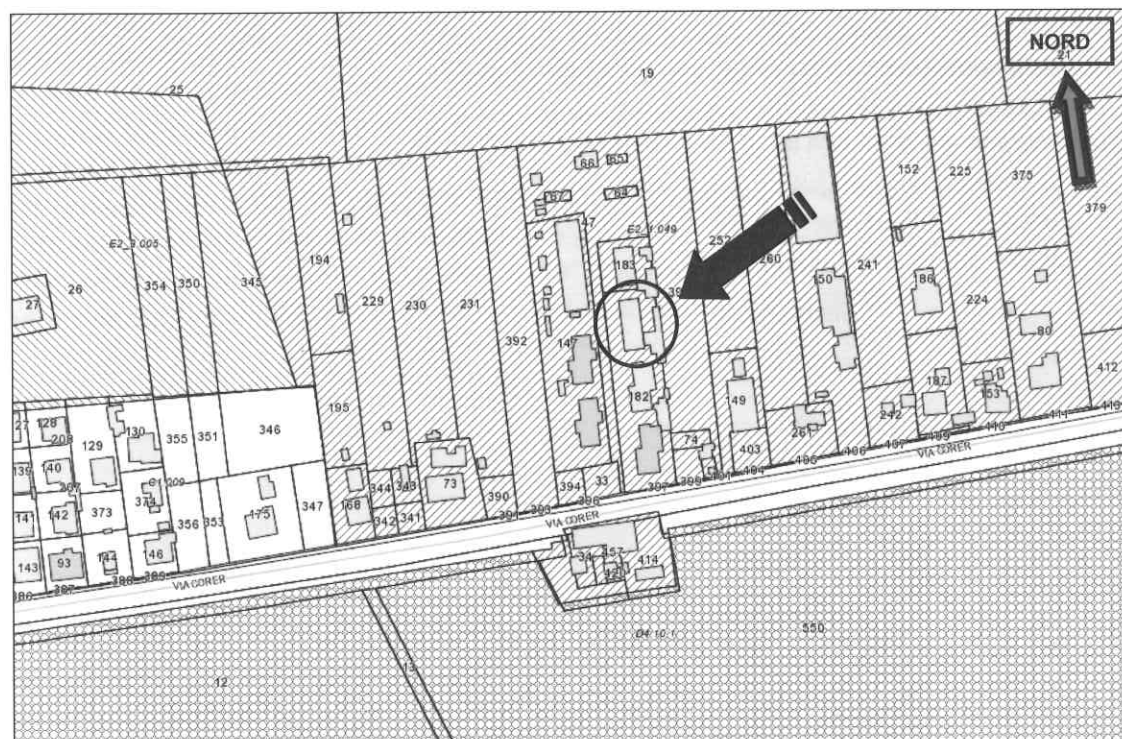

VALUTAZIONE DELL'ATTUALE VALORE DI MERCATO DELL'IMMOBILE:

GENERALITÀ:

Per quanto chiarito precedentemente, si tratta di determinare il valore congruo dell'immobile, tenuto conto della normativa vigente, intendendosi per valore congruo quel valore che avrebbe la maggiore probabilità, tra quelle possibili, di segnare il punto d'incontro tra domanda ed offerta in una libera contrattazione tra una pluralità di operatori economici di un dato mercato.

Come la dottrina economica estimale insegna, un bene può essere valutato con riferimento a diversi aspetti economici, la cui scelta è strettamente connessa allo scopo o ragione pratica della stima.

Nel caso in specie, l'aspetto economico è chiaramente individuato nel "più probabile valore di mercato" dell'immobile in esame, da valutare alla data attuale.

Analizzando maggiormente quanto la dottrina estimativa indica in merito alla determinazione di un valore di mercato, si precisa come sussistano due distinti procedimenti aventi come comune fondamento logico la comparazione (unicità del metodo estimale): il primo diretto (o sintetico), il secondo indiretto (o analitico).

Il primo si concretizza in una radiografia economica di un prezzo noto (scelto quale unità di riferimento) attraverso la individuazione e la ponderazione di tutte le caratteristiche che lo determinano, e la successiva comparazione (qualitativa e quantitativa) con il bene da stimare.

Per quanto concerne il procedimento indiretto, esso si articola nell'applicazione del saggio indicato dal mercato al valore del bene, il che fornisce i redditi ordinari netti futuri dell'immobile.

Non si ritiene di applicare il procedimento indiretto al bene oggetto di stima, riscontrando condizioni particolari che rendono di enorme difficoltà ricercare parametri corretti per individuare il possibile saggio da applicare.

DETERMINAZIONE DEL VALORE:

CALCOLO SUPERFICIE COMMERCIALE:

La superficie commerciale è stata ricavata ai sensi della norma UNI 10750. Trattandosi di immobile destinato ad uso residenziale, per il computo della superficie commerciale, si deve considerare:

- la somma delle superfici coperte calpestabili comprensive delle quote delle superfici occupate dai muri interni e perimetrali;
- le superfici ponderate ad uso esclusivo delle terrazze, balconi, patii e giardini;
- le quote percentuali delle superfici delle pertinenze (cantine, magazzini, posti auto coperti e scoperti, box, ecc.).

Il computo delle superfici viene effettuato con i criteri seguenti:

- a) 100% delle superfici calpestabili;
- b) 100% delle superfici pareti divisorie interne (non portanti);
- c) 50% delle superfici pareti portanti interne e perimetrali;
- d) 25% dei balconi e terrazze scoperti.

Per cui si ricavano la seguenti superfici:

sup. commerciale alloggio:		mq. 89,20
sup. commerciale terrazze:	1,30 mq x 0,25=	mq. 0,30
sup. commerciale scoperto:	98,00 mq x 0,15=	mq. 14,70
Totale sup. commerciale:		mq. 104,20

STIMA SINTETICA/COMPARATIVA:

Il procedimento di stima sintetica/comparativa per punti di merito, si basa, come dinanzi accennato, sul reperimento di valori unitari di mercato che beni di caratteristiche similari a quelle del cespite da stimare hanno meritato in libere trattative di compravendita all'epoca di stima.

A tal fine sono state esperite delle indagini.

Il mercato delle unità immobiliari di edilizia residenziale pubblica non esiste, pertanto il valore da ricavare viene rilevato solamente per paragone con il mercato immobiliare ordinario ed i dati si ricavano dalle informazioni riportate nelle pubblicazioni specializzate e della generica conoscenza del mercato dello scrivente.

In relazione a quanto su esposto si sono analizzati:

- 1) valori rilevati dall'Osservatorio dei valori immobiliari (2° semestre 2011), redatto a cura dell'Agenzia del Territorio, filiale di Venezia.
- 2) valori rilevati nella rivista "Consulente Immobiliare" n.896, pubblicata per il Sole 24 Ore, alla voce "Mercato e Investimenti", quotazioni dell'autunno 2011.

Banca dati delle quotazioni immobiliari - Risultato							
Risultato interrogazione: Anno 2011 - Semestre 2							
Provincia: VENEZIA							
Comune: JESOLO							
Fascia/zona: Suburbana/ZONA AGRICOLA							
Codice di zona: E1							
Microzona catastale n.: 2							
Tipologia prevalente: Ville e Villini							
Destinazione: Residenziale							
Tipologia	Stato conservativo	Valore Mercato (€/mq)		Superficie (L/N)	Valori Locazione (€/mq x mese)		Superficie (L/N)
		Min	Max		Min	Max	
Abitazioni civili	OTTIMO	1200	1500	L			
Ville e Villini	OTTIMO	1200	1500	L			

- Lo STATO CONSERVATIVO indicato con lettere MAIUSCOLE si riferisce a quello più frequente di ZONA
- Il Valore di Mercato è espresso in Euro/mq riferito alla superficie Netta (N) ovvero Lorda (L)
- Il Valore di Locazione è espresso in Euro/mq per mese riferito alla superficie Netta (N) ovvero Lorda (L)
- La presenza del carattere asterisco (*) accanto alla tipologia segnala che i relativi Valori di Mercato o di Locazione sono stati oggetto di rettifica.

(estratto Osservatorio Agenzia del Territorio Venezia)

Venezia prov.			
Bibione	3.5/3.0/2.0	nq/nq/nq	166/nq/nq
Caorle	4.3/3.0/2.2	4.2/2.9/1.7	160/110/88
Dolo	2.7/2.0/1.8	2.1/1.7/1.4	nq/nq/nq
Jesolo Lido	5.8/4.2/2.7	5.5/3.5/2.0	170/120/90
Mestre	3.4/2.5/2.1	4.9/3.2/2.0	134/110/90
Mira	2.0/1.7/1.5	nq/nq/nq	nq/nq/nq
Mirano	2.8/2.1/1.6	nq/nq/nq	nq/nq/nq
Porto S.M.	2.5/2.1/2.1	nq/nq/nq	nq/nq/nq
Portogruaro	2.4/2.0/1.3	3.3/2.4/1.4	80/60/46
S.Donà di P.	2.1/1.6/1.3	2.3/1.8/1.4	70/54/46
Sottomarina di C.	4.3/2.9/2.6	nq/nq/nq	134/92/68
Spinea	2.6/2.1/1.8	2.2/1.9/1.5	nq/nq/nq
Stra	2.3/1.8/1.3	2.1/1.6/1.3	68/58/46

(Estratto rivista "Consulente Immobiliare" del Sole 24 ore)

Dalle analisi si evidenziano:

- 1) Il valore medio di mercato rilevato dall'Osservatorio dei valori immobiliari (2° semestre 2011), redatto a cura dell'Agenzia del Territorio - filiale di Venezia, per abitazioni civili in stato ottimo site in fascia suburbana - zona agricola di Jesolo è compreso tra €/mq. 1200-1500.
Data la discreta vicinanza alla zona del Lido, si ritiene di considerare il valore massimo proposto per la zona agricola, cioè €/mq. 1500.
- 2) Il valore medio di compravendita, riferito all'autunno 2011, di alloggi periferici nuovi o integralmente ristrutturati, rilevato dalla rivista "Consulente Immobiliare", per Jesolo Lido è pari a €/mq. 2.700.
Tale valore espresso per compravendite in aree periferiche di Jesolo Lido risulta troppo elevato, in quanto l'alloggio in oggetto è situato nella zona agricola (non turistica) retrostante al Lido ad una distanza quasi intermedia tra il mare e la località di Jesolo Paese e quindi con valori di mercato sicuramente inferiori, per cui si ritiene congruo considerare un valore di €/mq. 2300.

Suddetti valori, riferiti alla seconda metà del 2011, sono "figli" dell'attuale situazione economica europea e americana, che ha influito non positivamente, anche sul mercato immobiliare italiano, causando anche nelle zone limitrofe alle coste un calo delle compravendite. Questa calo è stata confermato anche attraverso una breve analisi di mercato, svolta da codesto Ufficio presso le agenzie immobiliari del Comune di Jesolo, che rafforzano quanto precedentemente esposto.

Si ritiene di utilizzare per la presente stima, i seguenti valori:

- **residenziale:** (€/mq. 1500 + 2300) / 2 = **€/mq.1900**

Tali risultanze andranno elaborate riguardo a quanto evidenziato precedentemente circa le influenze ed ulteriori elementi che caratterizzano l'unità in trattazione.

CARATTERISTICHE POSIZIONALI ESTRINSECHE:

L'alloggio è situato nella zona agricola (non turistica) retrostante al Lido ad una distanza quasi intermedia tra il mare e la località di Jesolo Paese, a qualche minuto di distanza dai principali servizi ed attrezzature pubbliche comunali.

CARATTERISTICHE POSIZIONALI INTRINSECHE:

Il fabbricato di tipo a schiera fa parte di un complesso di Edilizia Residenziale Pubblica edificato nei primi anni '60 del quale si evince la vetustà.

L'alloggio è dotato di ingresso autonomo attraverso lo scoperto esclusivo.

CARATTERISTICHE INTRINSECHE:

Il fabbricato, come l'alloggio stesso, ha caratteristiche di tipo popolare, presenta uno stato di conservazione pessimo e quindi necessita di opere di manutenzione e riparazione sia ordinaria che straordinaria.

COEFFICIENTI DI DIFFERENZIAZIONE:

I coefficienti di differenziazione sono numeri moltiplicatori che permettono di correggere le quotazioni medie delle tabelle per ottenere le quotazioni degli immobili le cui caratteristiche si discostano da quelle tipiche della media.

Qualsiasi coefficiente minore di 1 produce un *ribasso* della quotazione media. Contrariamente, qualsiasi coefficiente maggiore di 1 produce un *aumento* di tale quotazione. Il coefficiente 1 non va considerato, significando *uguaglianza* rispetto alla quotazione media di riferimento.

Di regola, quando è necessario applicare più di un coefficiente di differenziazione, si stabilisce un *coefficiente globale unico*, moltiplicando tra loro tutti i coefficienti, e applicando, quindi, tale coefficiente globale al valore oggetto di stima.

Per la determinazione del valore di mercato dell'immobile in seguito al sopralluogo effettuato si è ritenuto equo applicare i seguenti coefficienti:

Coefficienti di differenziazione che interessano l'alloggio da stimare:

- Destinazione e piano: <i>ingresso indipendente</i>	-----
- Età, qualità e stato: <i>età 41-60, popolare, pessimo</i>	0,45
- Zona: <i>complesso ERP particolarmente degradato</i>	0,90
Coefficiente globale unico: $0,45 \times 0,90 = 0,405$	arrotondato 0,40

Valore unitario ponderato alloggio: €/mq.1900x0,40= €/mq. 760

Moltiplichiamo i valori ponderati ottenuti per la superficie commerciale dell'unità, e si otterranno i seguenti valori:

Alloggio: €/mq 760 x mq.104,20 = € 79.192,00

DETRAZIONI APPLICABILI:

1) Ai sensi dell'art.65 della L.R.11 del 13/04/2001 si applica una riduzione sul prezzo di vendita del 20%:

€ 79.192,00 - 20%= € 63.353,60 arrotondato € 63.000,00

Si precisa inoltre, che nessuna quota di spesa condominiale antecedente la compravendita, verrà imputata al nuovo proprietario.

CONCLUSIONI:

In conclusione applicando questo metodo sintetico comparativo, come sopra dimostrato, lo scrivente ritiene che il più attendibile valore dell'immobile oggetto della presente stima, applicabile al secondo, terzo e quarto esperimento di gara, corrisponde a:

€ 63.000,00 (sessantatremila/00).


Si allegano:

- visure catastali;
- estratto mappa;
- planimetrie conformi allo stato attuale;
- elab. planimetrico e schede catastali.

Jesolo, 06/09/2012


P.O. Ufficio Patrimonio
- geom. Mario Finotto



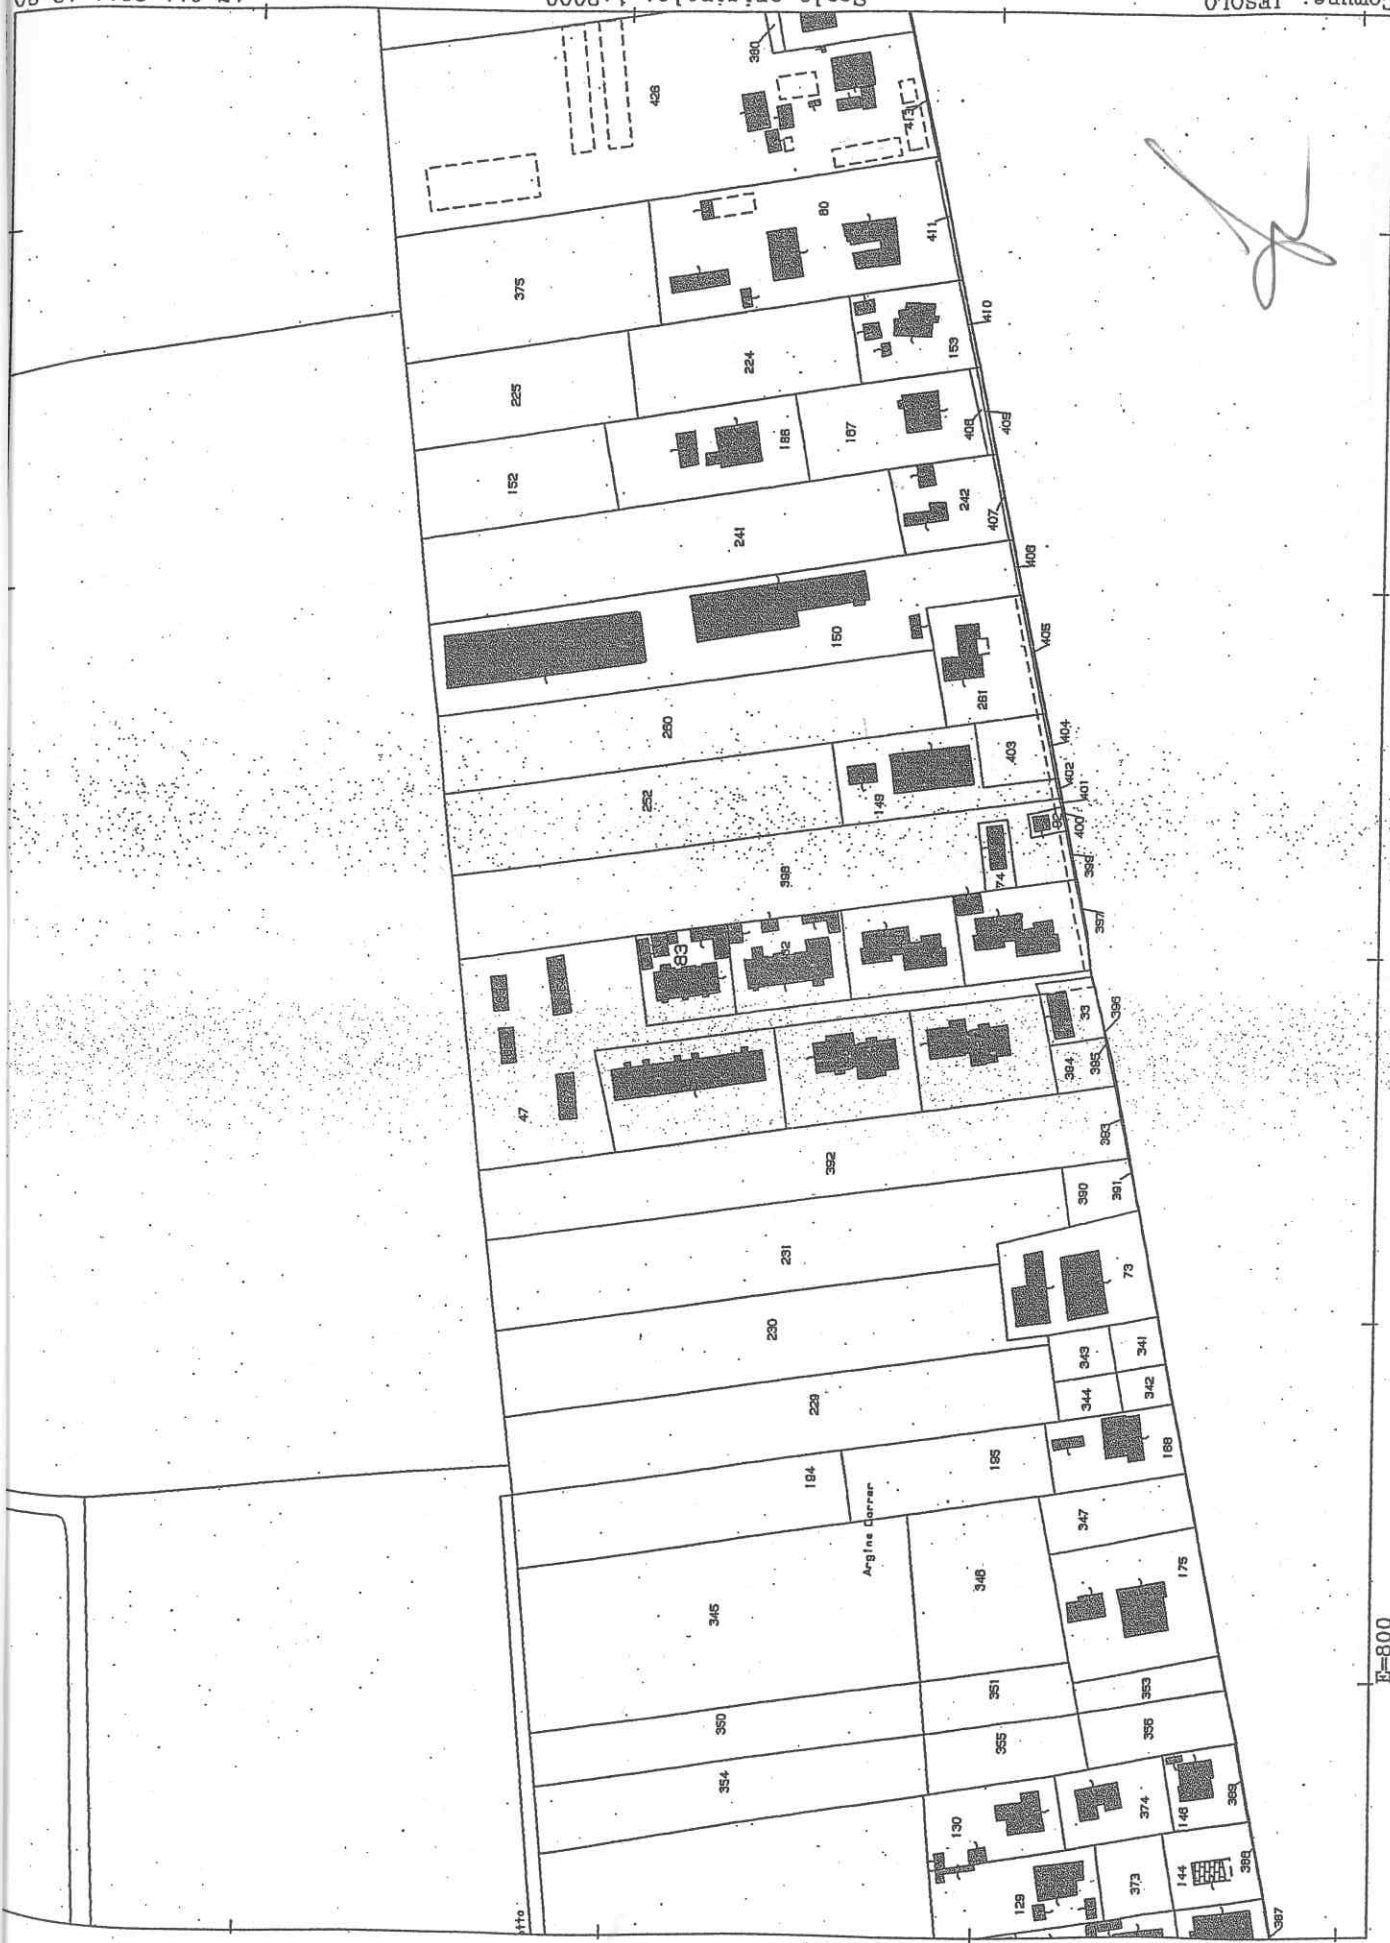


Particella: 183

E=800


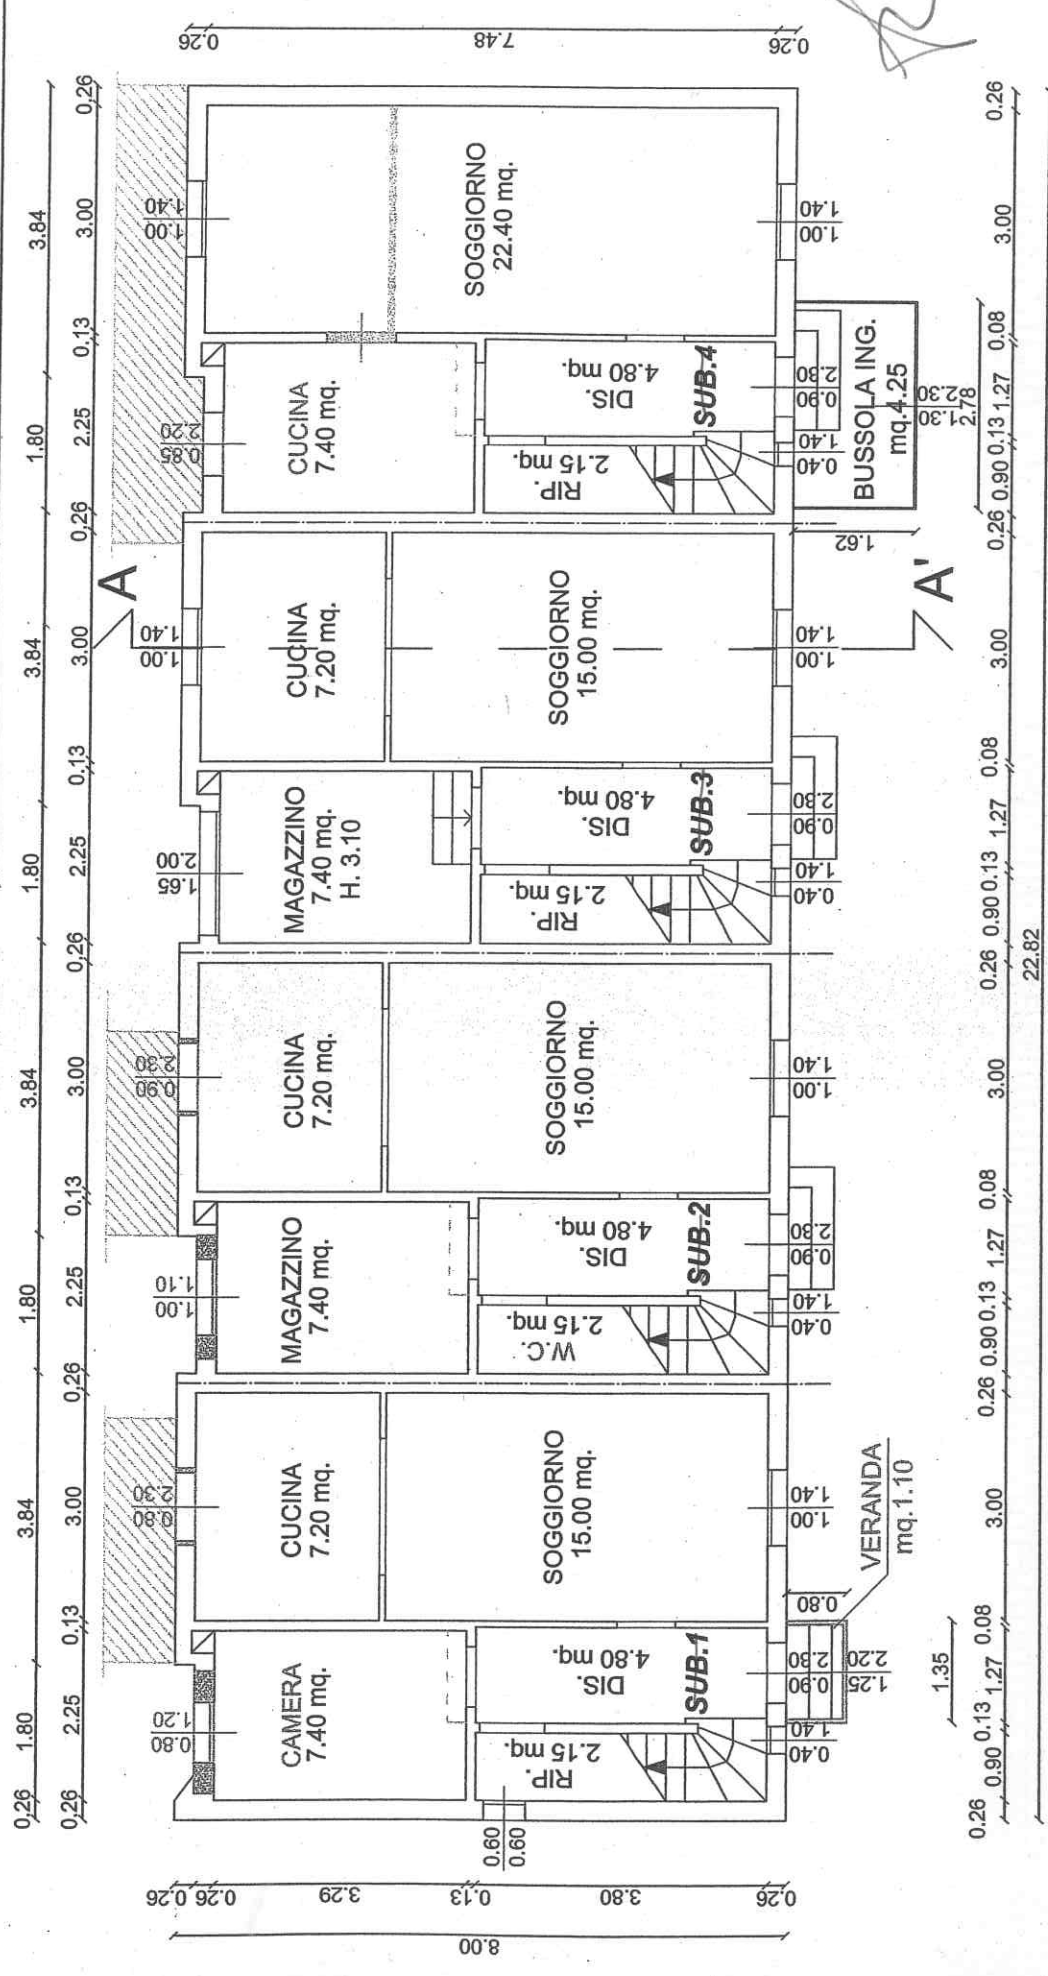


PIANTA PIANO RIALZATO 1:100

[Handwritten signature]

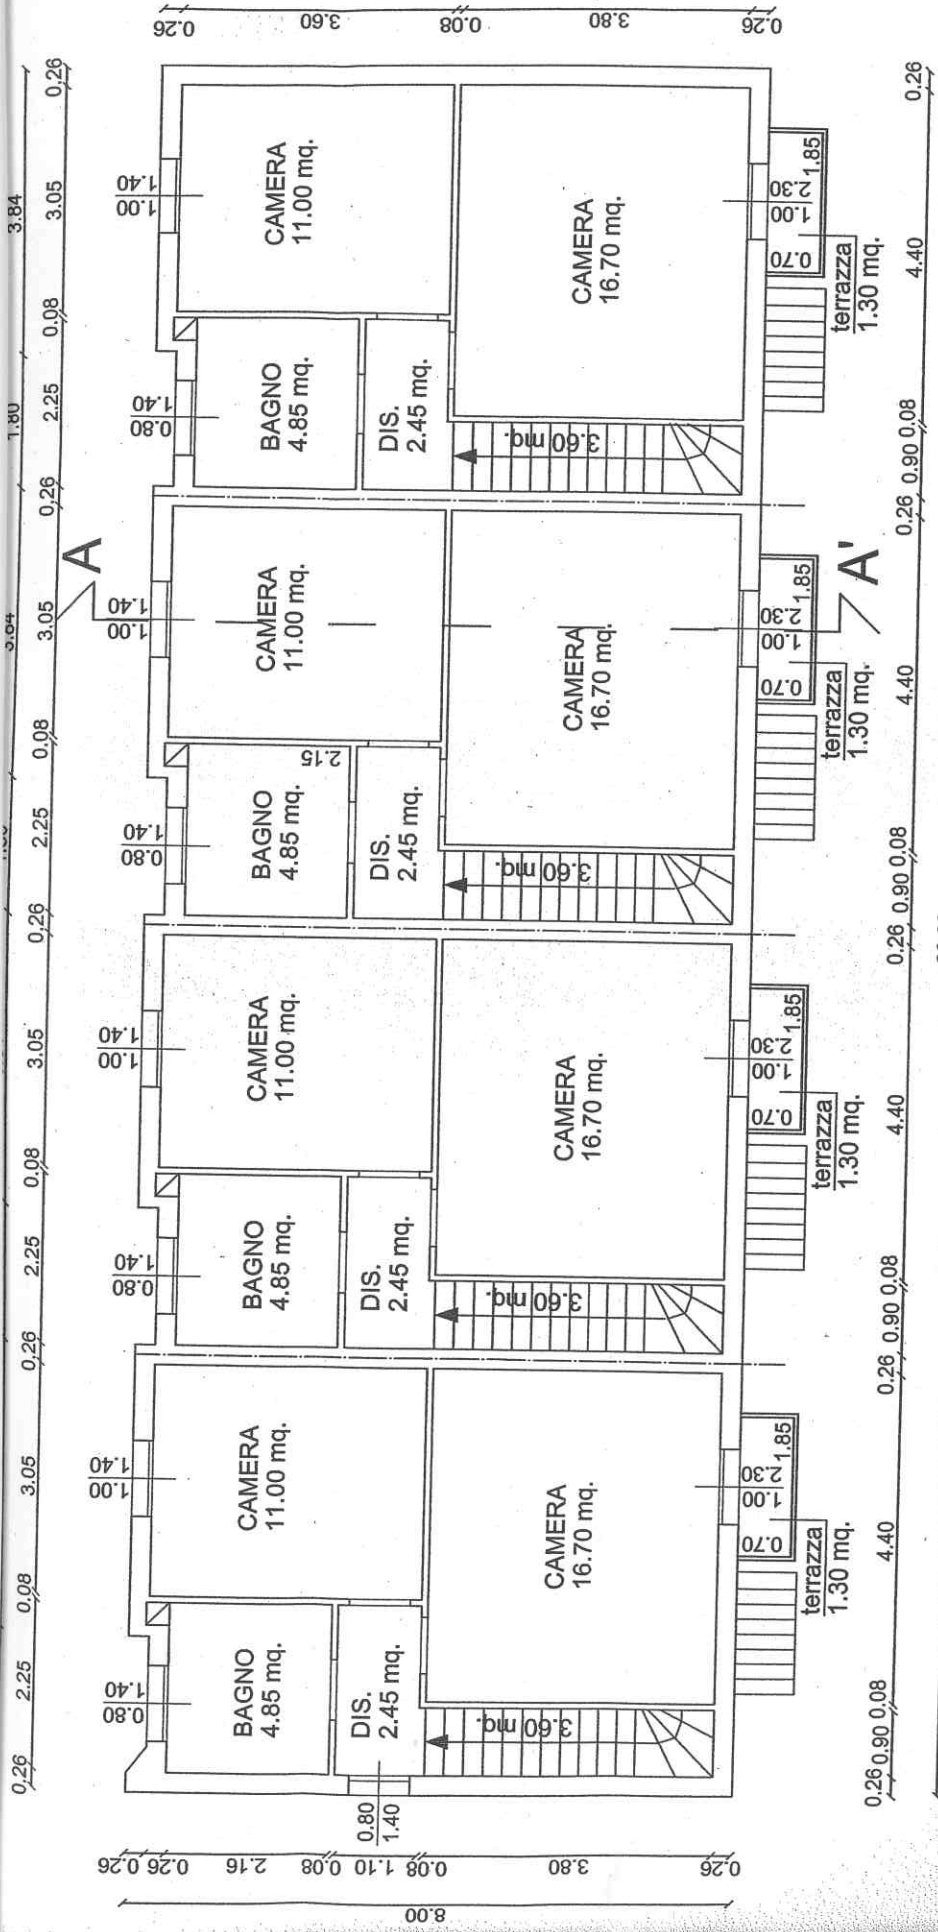

PIANTA PIANO PRIMO 1:100

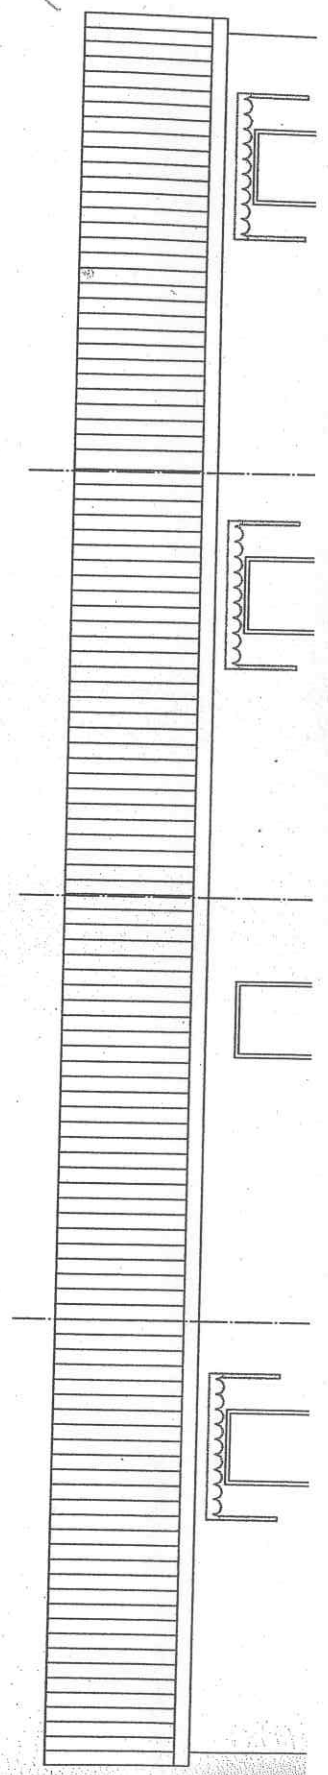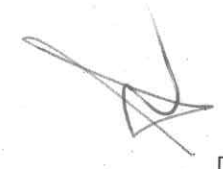

Visura storica per immobile

Situazione degli atti informatizzati dall'impianto meccanografico al 28/08/2012

Dati della richiesta	Comune di JESOLO (Codice: C388)
Catasto Fabbricati	Provincia di VENEZIA Foglio: 61 Particella: 432 Sub.: 7

INTESTATO

1 COMUNE DI JESOLO con sede in JESOLO	00608720272*	(1) Proprieta` per 1/1
---------------------------------------	--------------	------------------------

Unità immobiliare dal 23/12/2011

N.	DATI IDENTIFICATIVI				DATI DI CLASSAMENTO			DATI DERIVANTI DA			
	Sezione Urbana	Foglio	Particella	Sub	Zona Cens.	Micro Zona	Categoria		Classe	Consistenza	Rendita
1		61	432	7			A/3	4	5,5 vani	Euro 383,47	VARIAZIONE del 23/12/2011 n. 113861 .1/2011 in atti dal 23/12/2011 (protocollo n. VE0272649) DIVISIONE -AMPLIAMENTO -DIVERSA DISTRIBUZIONE DEGLI SPAZI INTERNI
Indirizzo VIA CORER piano: T-1;											
Annotazioni classamento e rendita proposti (D.M. 701/94)											

Situazione degli intestati dal 23/12/2011

N.	DATI ANAGRAFICI		CODICE FISCALE	DIRITTI E ONERI REALI
	COMUNE DI JESOLO con sede in JESOLO	DATI ANAGRAFICI		
1	COMUNE DI JESOLO con sede in JESOLO	VARIAZIONE del 23/12/2011 n. 113861 .1/2011 in atti dal 23/12/2011 (protocollo n. VE0272649) DIVISIONE -AMPLIAMENTO -DIVERSA DISTRIBUZIONE DEGLI SPAZI INTERNI	00608720272	(1) Proprieta` per 1/1

Per ulteriori variazioni richiedere le visure storiche dei seguenti immobili soppressi, originari del precedente:

- foglio 61 particella 182 subalterno 1
- foglio 61 particella 182 subalterno 2
- foglio 61 particella 182 subalterno 3
- foglio 61 particella 182 subalterno 5
- foglio 61 particella 182 subalterno 4

Rilasciata da: **Servizio Telematico**





ACCERTAMENTO DELLA PROPRIETA' IMMOBILIARE URBANA
ELENCO DEI SUBALTERNI ASSEGNATI

Elenco Subalterni

Comune		Sezione	Foglio	Particella		Tipo mappale	del:
IESOLO			61	182		n. 158536	02/08/2011
Sub.	UBICAZIONE via/piazza	n° ci	Piani	Scala	Int.	DESCRIZIONE	
1						SOPPRESSO	
2						SOPPRESSO	
3						SOPPRESSO	
4						SOPPRESSO	
5						SOPPRESSO	
Comune		Sezione	Foglio	Particella		Tipo mappale	del:
IESOLO			61	432		n. 158536	02/08/2011
Sub.	UBICAZIONE via/piazza	n° ci	Piani	Scala	Int.	DESCRIZIONE	
1	via corer		T			B.C.N.C. - AREA ESTERNA COMUNE AI SUB.2-3	
2	via corer		T-1			ABITAZIONE DI TIPO ECONOMICO	
3	via corer		T			MAGAZZINO - C.T.-LAVANDERIA	
4	via corer		T			B.C.N.C. - AREA ESTERNA COMUNE AI SUB.5-6	
5	via corer		T-1			ABITAZIONE DI TIPO ECONOMICO	
6	via corer		T			MAGAZZINO	
7	via corer		T-1			ABITAZIONE DI TIPO ECONOMICO CON SCOPERTO ESCLUSIVO	
8	via corer		T			B.C.N.C. - AREA ESTERNA COMUNE AI SUB.9-10-11-12	
9	via corer		T-1			ABITAZIONE DI TIPO ECONOMICO	
10	via corer		T			MAGAZZINI	
11	via corer		T			LAVANDERIA-W.C.	
12	via corer		T			AUTORIMESSA	
Protocollo _____						data _____	
IL TECNICO Arch. SEGATTO RENATO						 firma e timbro	
IN QUALITA' DI ARCHITETTO DIPENDENTE DELLA PUBBLI							
Codice Fiscale: SGTRNT59C30H823Y							

ELABORATO PLANIMETRICO

Compilato da:
Segatto Renato
Iscritto all'albo:
Architetto Dipendente Pubblico
Prov. N.

Agenzia del Territorio
CATASTO FABBRICATI
Ufficio Provinciale di
Venezia

Comune di Iesolo

Sezione: Foglio: 61

Particella: 432

Protocollo n.


del

Tipo Mappale n. 158536


del 02/08/2011

Dimostrazione grafica dei subalterni

Scala 1 : 500

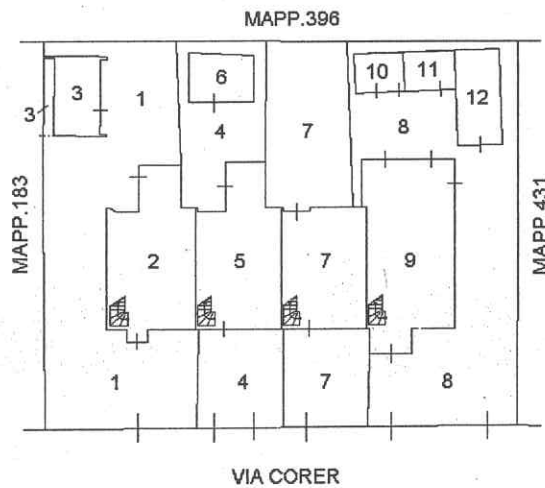

PIANO TERRA

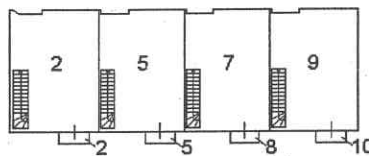

PIANO PRIMO

IL DIRIGENTE III° SETTORE
Arch. Renato Segatto

NORD ←

**Agenzia del Territorio
CATASTO FABBRICATI
Ufficio Provinciale di
Venezia**

Dichiarazione protocollo n. _____ del _____

Planimetria di u.i.u. in Comune di Iesolo

Via Corer

civ. _____

Identificativi Catastali:

Sezione:

Foglio: 61

Particella: 432

Subalterno: 7

Compilata da:
Segatto Renato


Iscritto all'albo:
Architetto Dipendente Pubblico

Prov. _____


N. _____

Carta n. 1

Scala 1:200

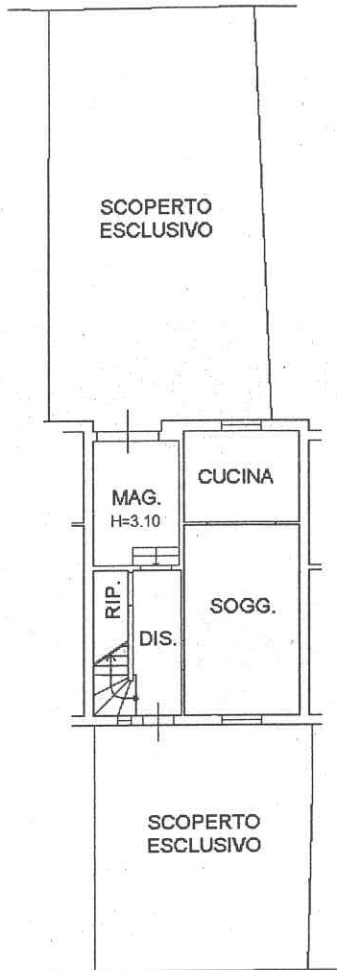

PIANO TERRA H=m.2,60

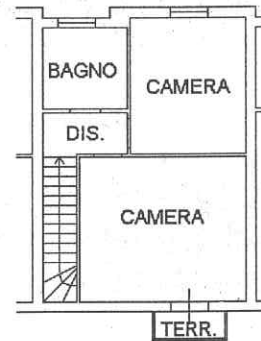

PIANO PRIMO H=m.2,70

Arch. Renato Segatto

NORD ←