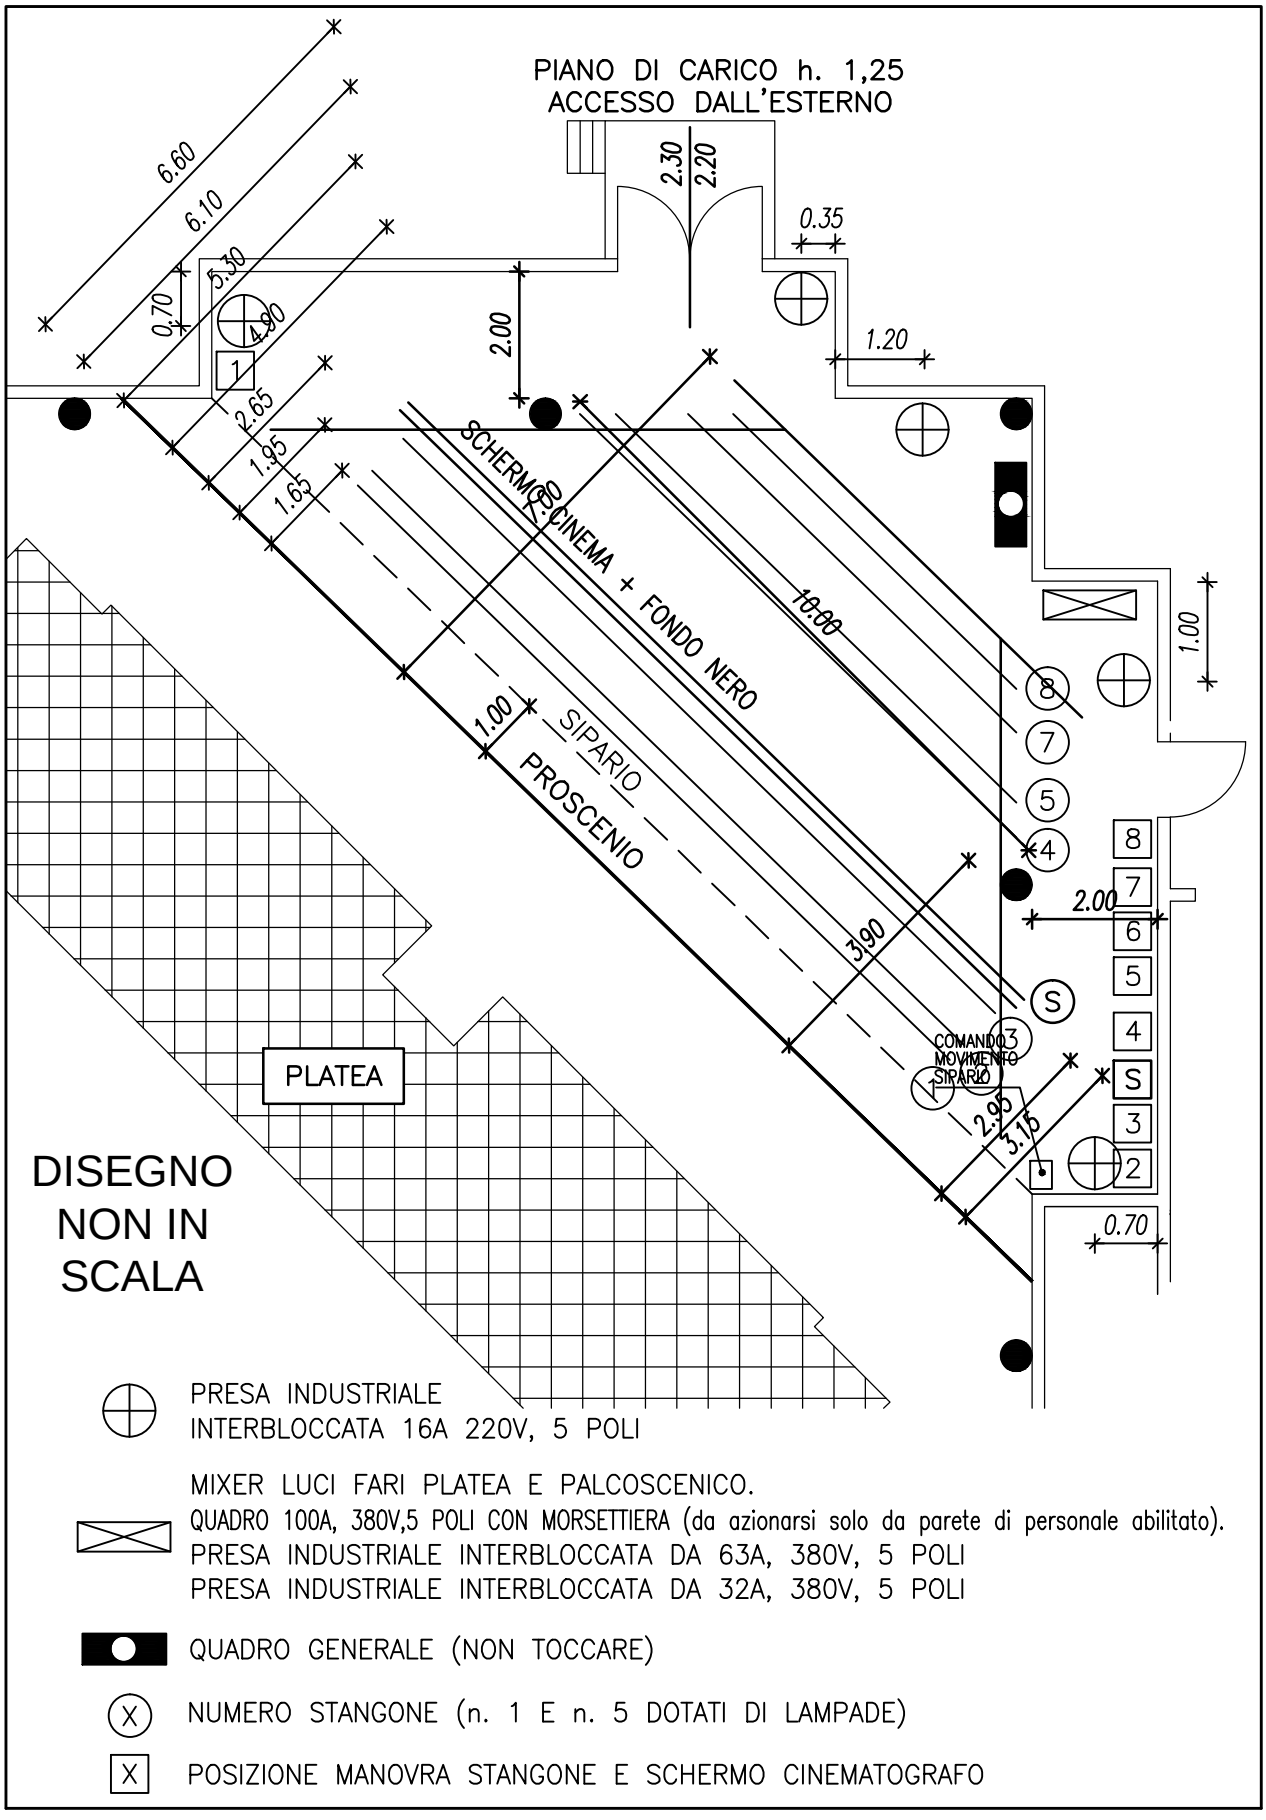
PIANO DI CARICO h. 1,25
ACCESSO DALL'ESTERNO
6.60
6.10
5.30
0.70
4.90
2.65
1.95
1.65
2.30
2.20
0.35
2.00
1.20
SCHERMO CINEMA + FONDO NERO
10.00
1.00
1.00
SIPARIO
PROSCENIO
3.90
2.00
1.00
PLATEA
COMANDO MOVIMENTO SIPARIO
2.95
3.15
0.70
DISEGNO NON IN SCALA
PRESA INDUSTRIALE
INTERBLOCCATA 16A 220V, 5 POLI
MIXER LUCI FARI PLATEA E PALCOSCENICO.
QUADRO 100A, 380V,5 POLI CON MORSETTIERA (da azionarsi solo da parete di personale abilitato).
PRESA INDUSTRIALE INTERBLOCCATA DA 63A, 380V, 5 POLI
PRESA INDUSTRIALE INTERBLOCCATA DA 32A, 380V, 5 POLI
QUADRO GENERALE (NON TOCCARE)
NUMERO STANGONE (n. 1 E n. 5 DOTATI DI LAMPADE)
POSIZIONE MANOVRA STANGONE E SCHERMO CINEMATOGRAFO