


PALA INVENT - PIANO TERRA

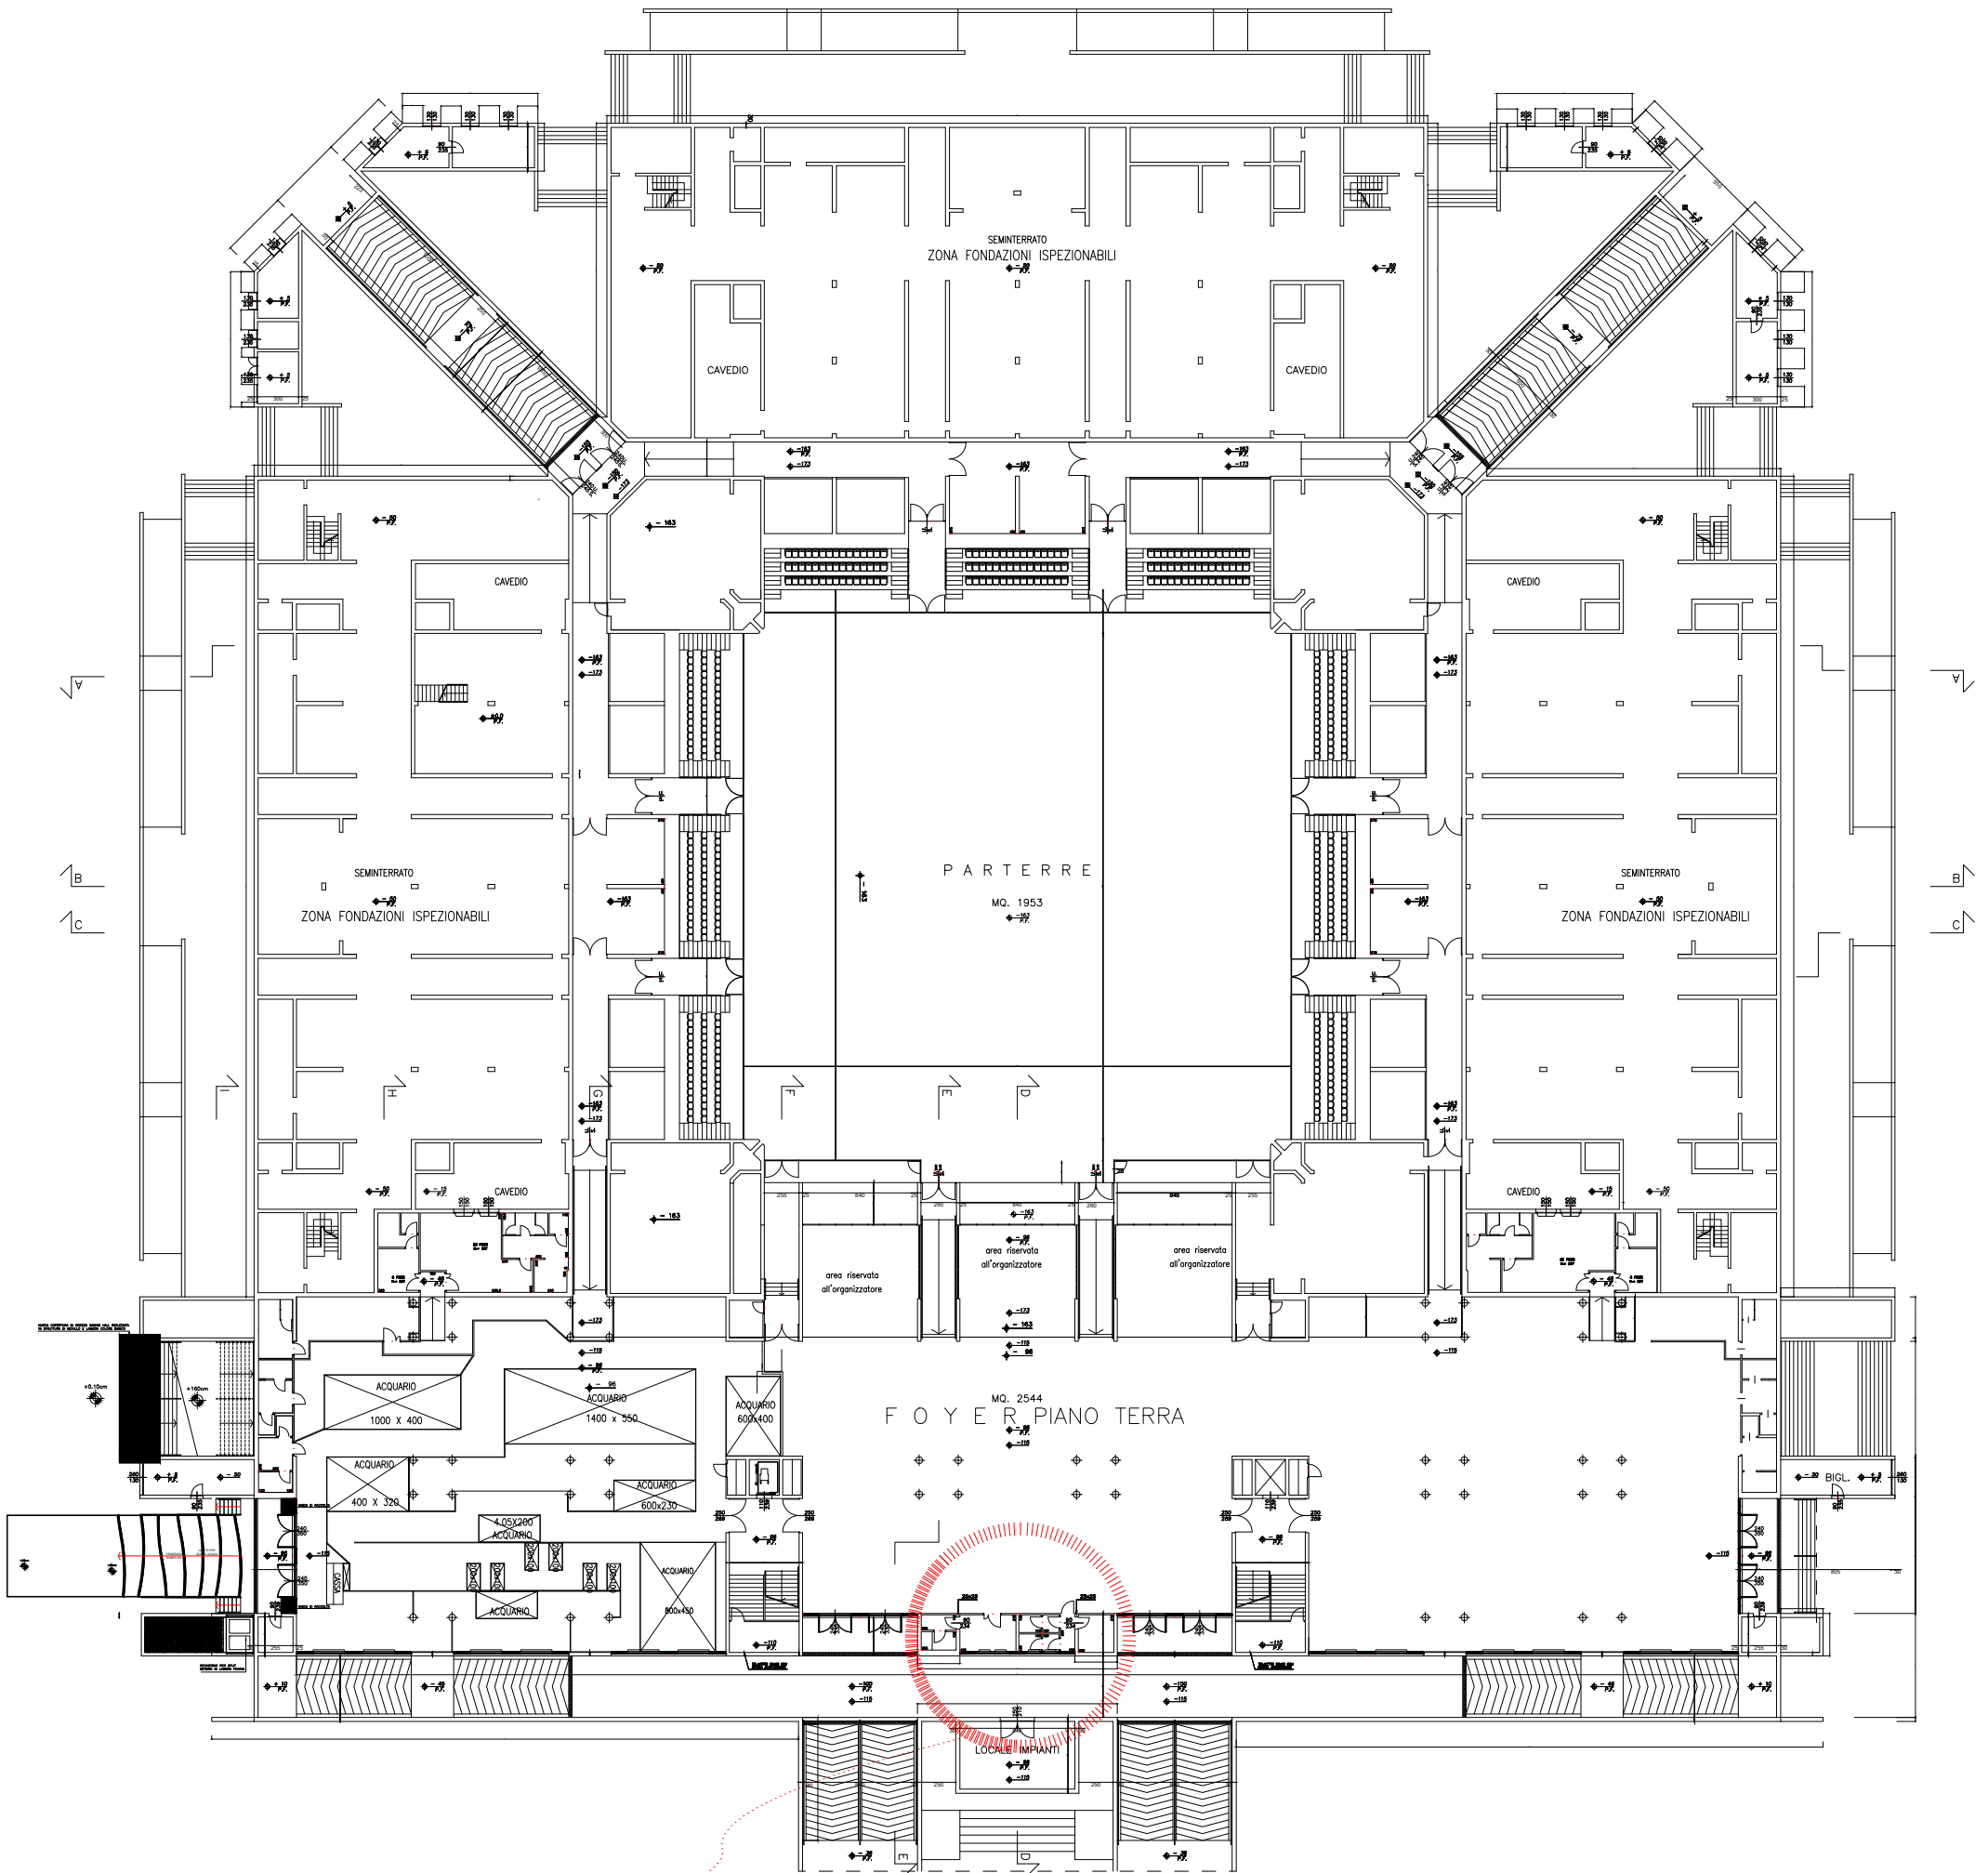

Ambulatorio aziendale con annessi servizi igienici destinato al Pre-Triage

SICUREZZA AZIENDALE

