


INTERVENTI di MIGLIORAMENTO della SICUREZZA STRADALE per la FLUIDIFICAZIONE dei FLUSSI di TRAFFICO

Incroccio tra via Roma Sinistra con le vie C.Colombo/C.Battisti e via Roma Destra con le vie Cavetta Marina/Cà Gamba

PLANIMETRIA GENERALE

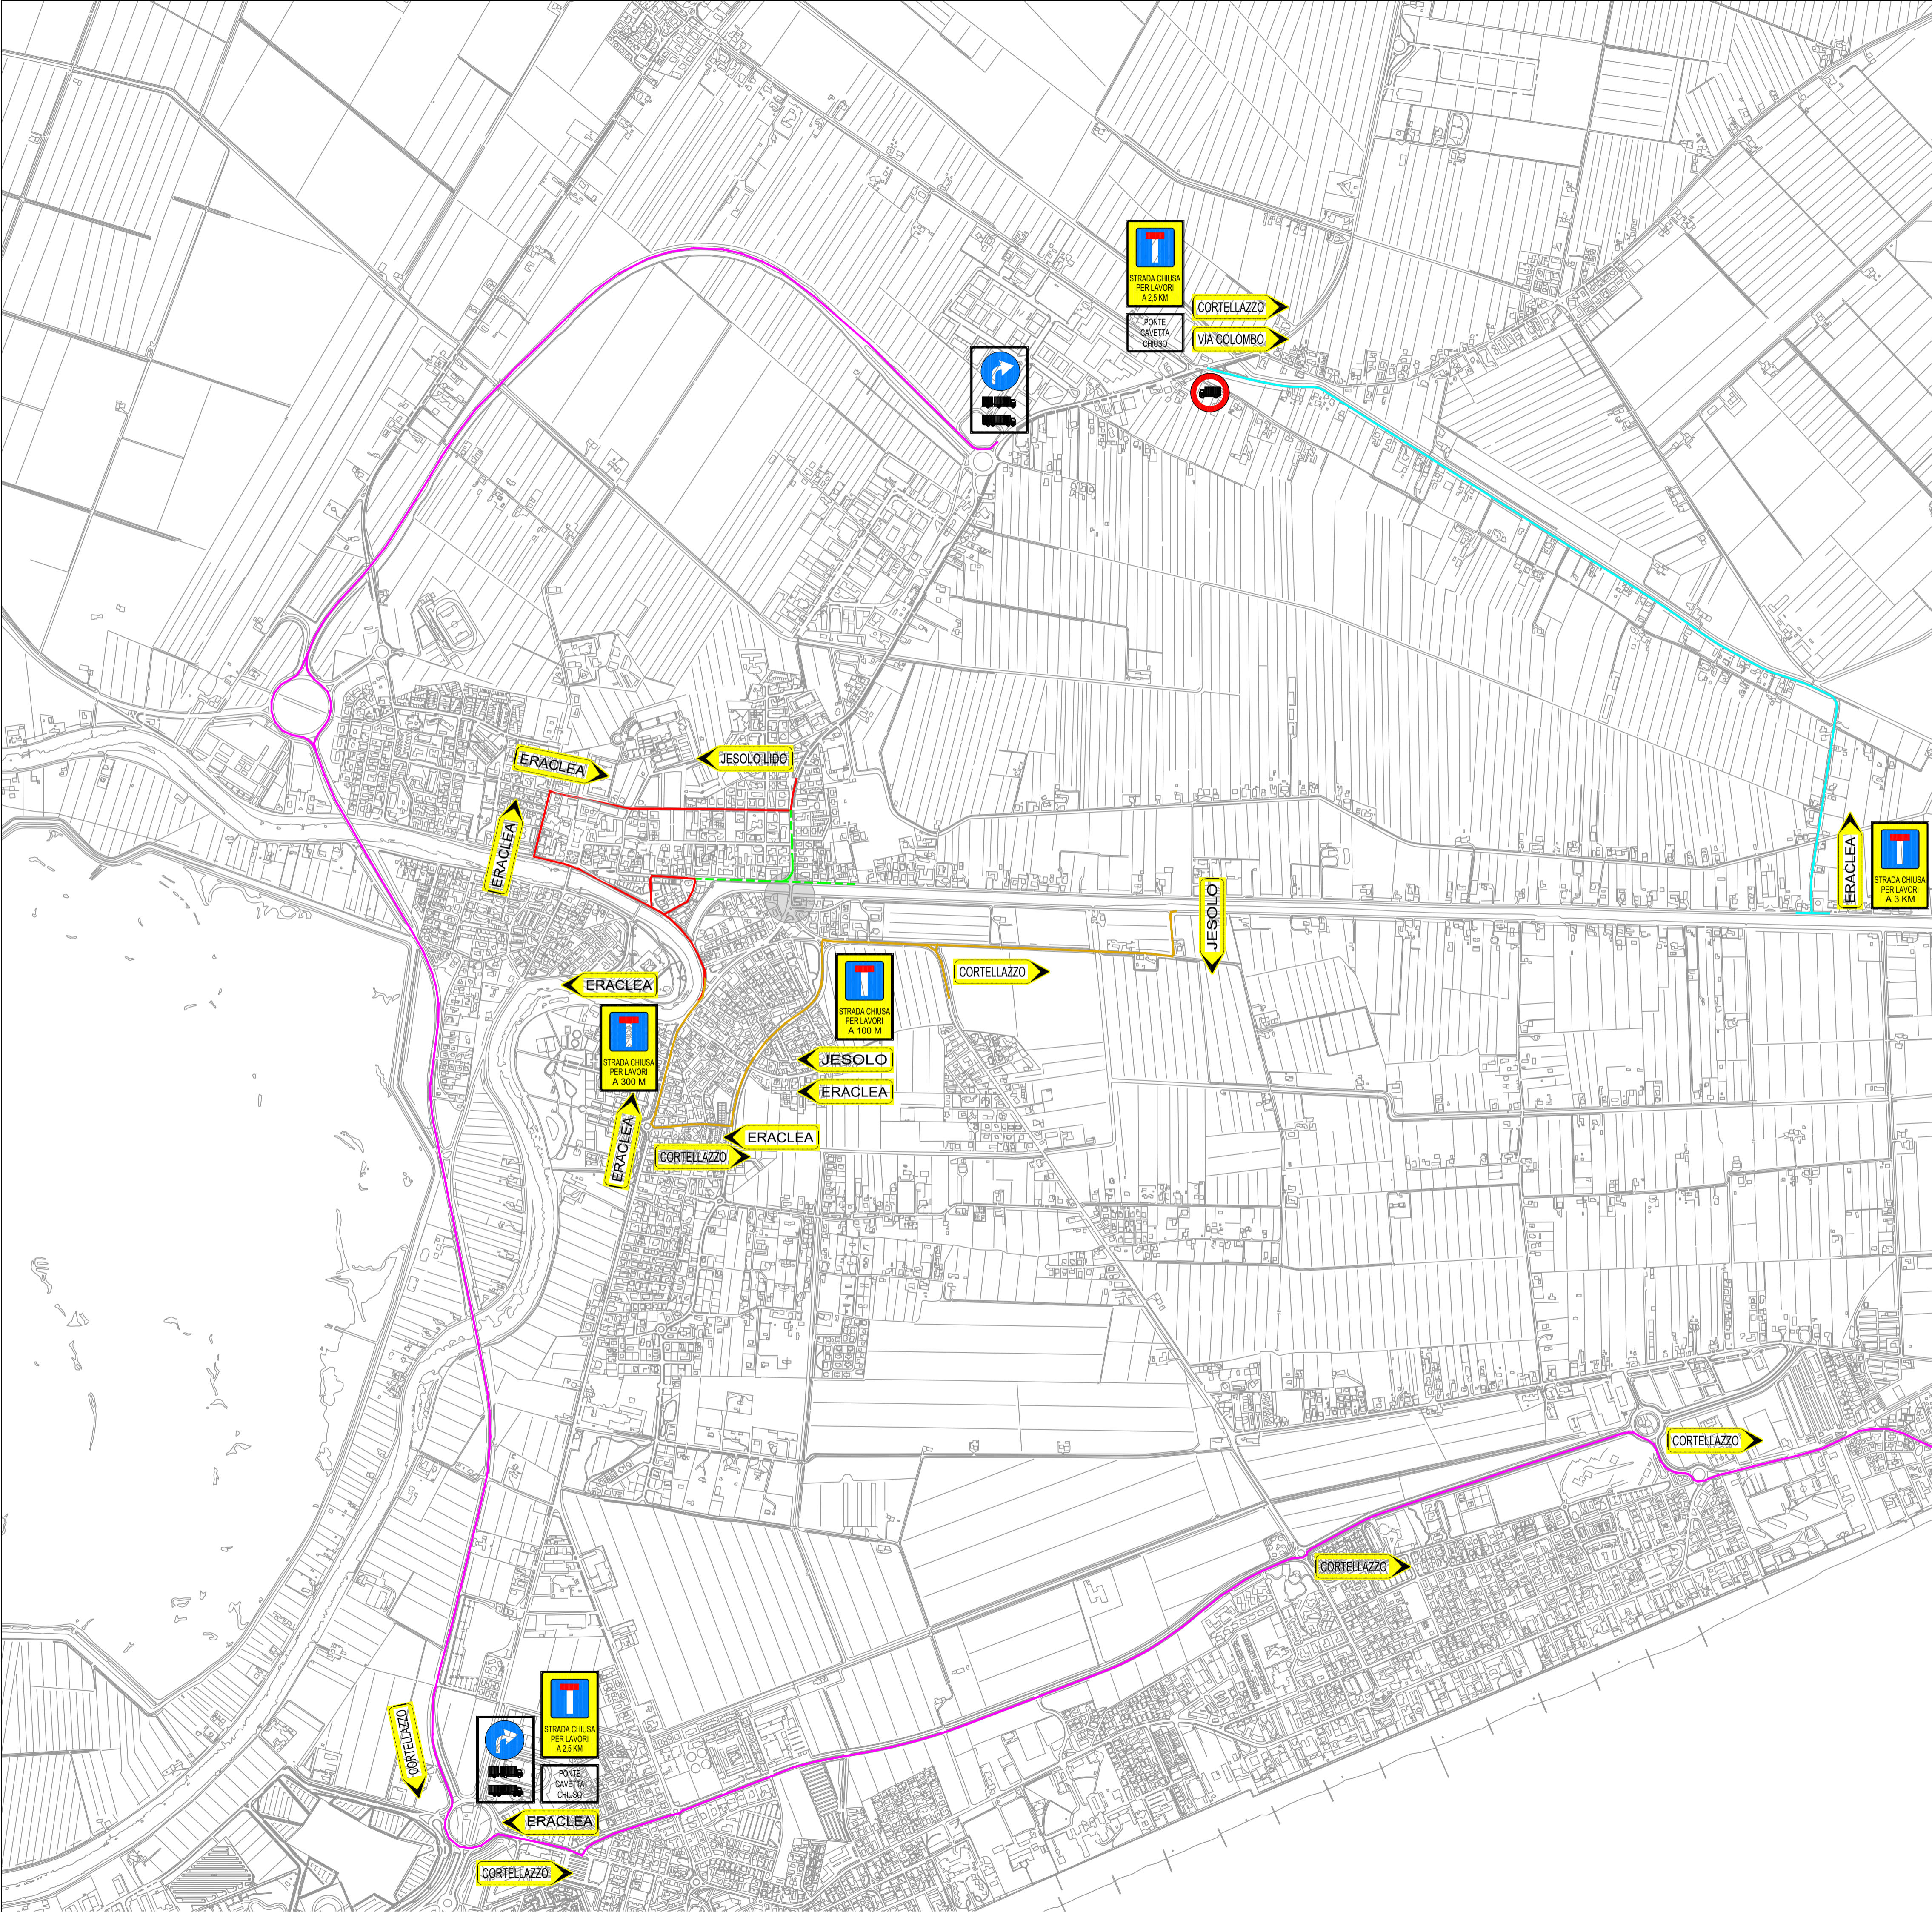

LEGENDA PLANIMETRIA

- Strada Eraclea-Jesolo/Cortellazzo Deviazione lungo via Posteselle
- Deviazione traffico pesante lungo S.R.n.43
- Percorso alternativo trasporto pubblico ATVO
- Deviazione traffico diretto a Jesolo/Eraclea da Cortellazzo lungo via Cavetta di Marina
- Percorso servizio pubblico locale da garantire durante tutto lo svolgimento dei lavori

ROTATORIE CHIUSE AL TRAFFICO DURANTE TUTTO IL PERIODO DI SVOLGIMENTO DEI LAVORI. DOVRA' COMUNQUE ESSERE GARANTITO IL TRANSITO AI MEZZI DI SOCCORSO, AI MEZZI DI SERVIZIO E A QUELLI DEL TRASPORTO PUBBLICO